



PIANO TERRA

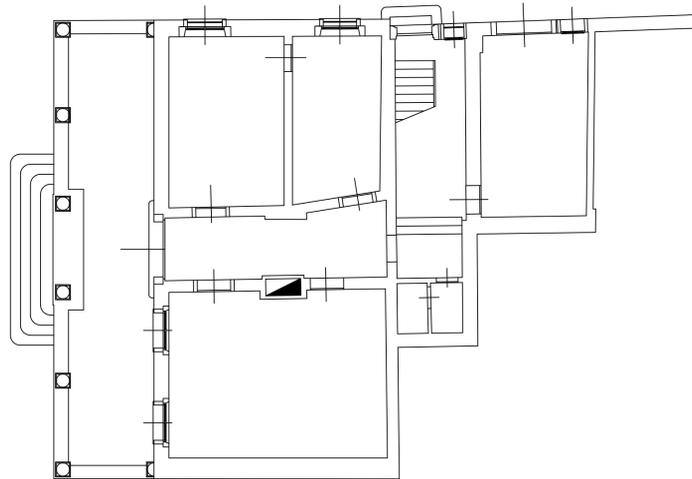

PIANO PRIMO

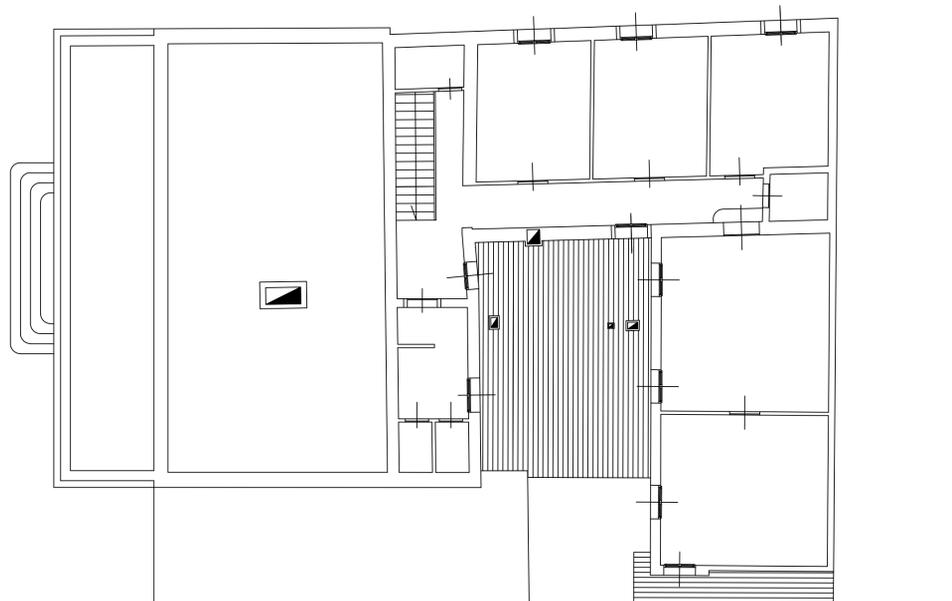


AEROFOTOGRAMMETRIA


scala 1:1.000



**UFFICIO Corso del POPOLO n. 499 (COMANDO VV.UU.)
Fig. 23 mapp. 2474 sub. 2**

scala 1:1.000

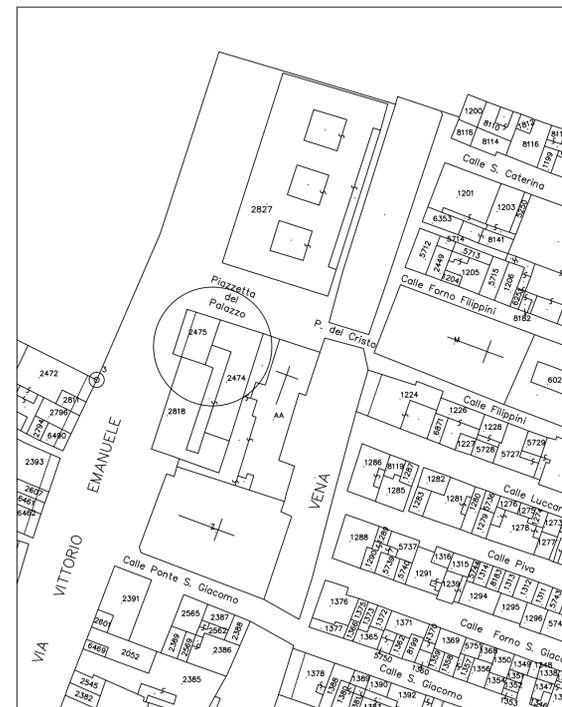

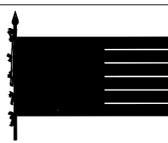			CITTA' DI CHIOGGIA <small>Provincia di VENEZIA</small>	
			Settore LAVORI PUBBLICI	
ELENCO IMMOBILI DI PROPRIETA' costruiti prima del 28 Ottobre 1955				
IMMOBILI SOGGETTI AL PARERE DELLA SOPRAINTENDENZA ai sensi del D.P.R. 7 Settembre 2000, n. 283, art. 3				
CHIOGGIA - UFFICIO CORSO del POPOLO n. 499 (COMANDO VV.UU.) <small>(notificato ex lege 171/73)</small>				
RESPONSABILE DEL PROCEDIMENTO: ing. Alberto BALDO	ISTRUTTORE DEL PROCEDIMENTO: geom. Ermernegildo FEDRIGO	Tavola n°: 2.9	Scala: 1:100	Data: 05.2003
PROGETTISTA: geom. Patrizio DEI MENEGHETTI geom. Marco BIANCHI	COLLABORATORE TECNICO: geom. Ennio ZAMBON geom. Gabriele GALIAZZO	COLLABORATORE GRAFICO: dis. Maria Cristina FOGO		
File: DPR283/2000/CHIOGGIA/TAV2.9_COMANDO VV.UU.				