




SEZIONE STRADALE TIPO C - C

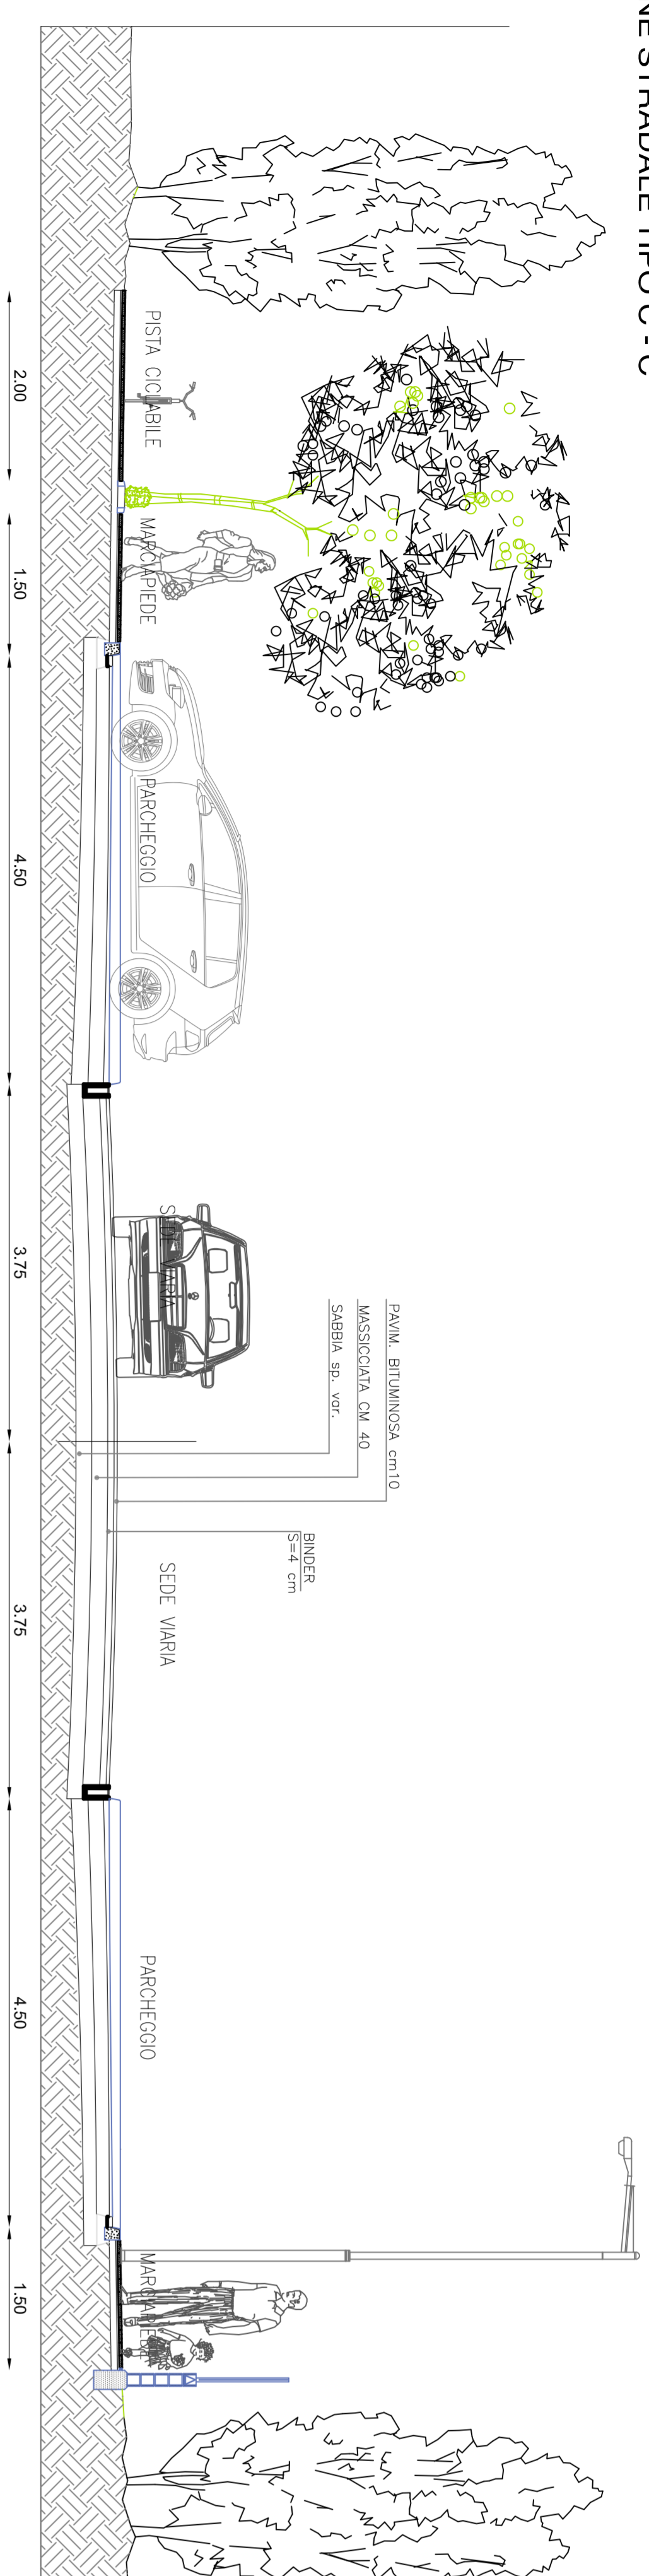


PAVIMENTAZIONE STRADALE

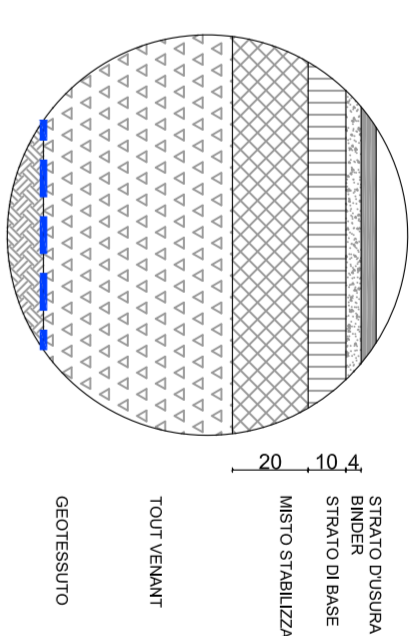





PAVIMENTAZIONE MARCIAPIEDE

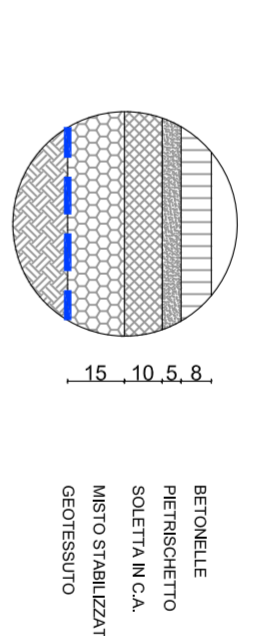


SEZIONE STRADALE TIPO A - A

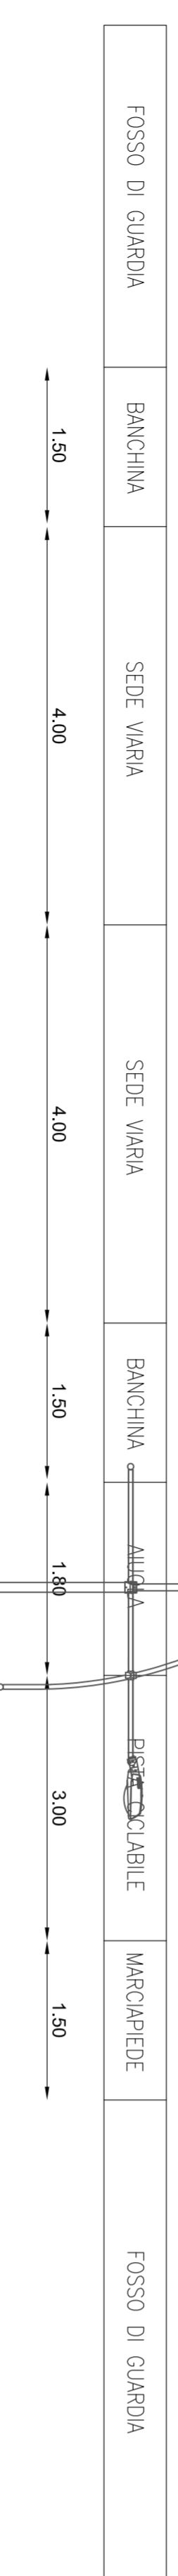

SEZIONE STRADALE TIPO B - B

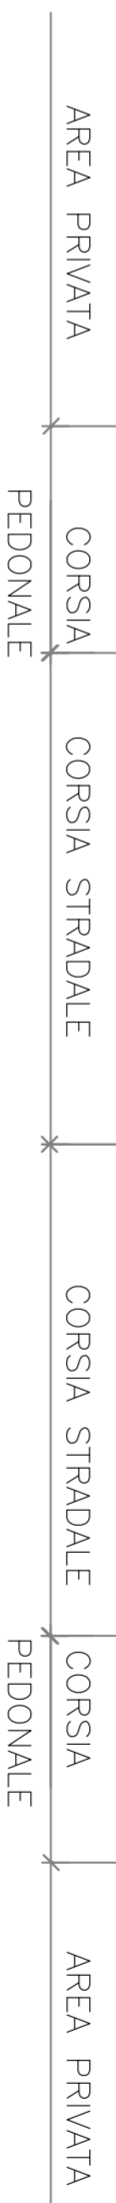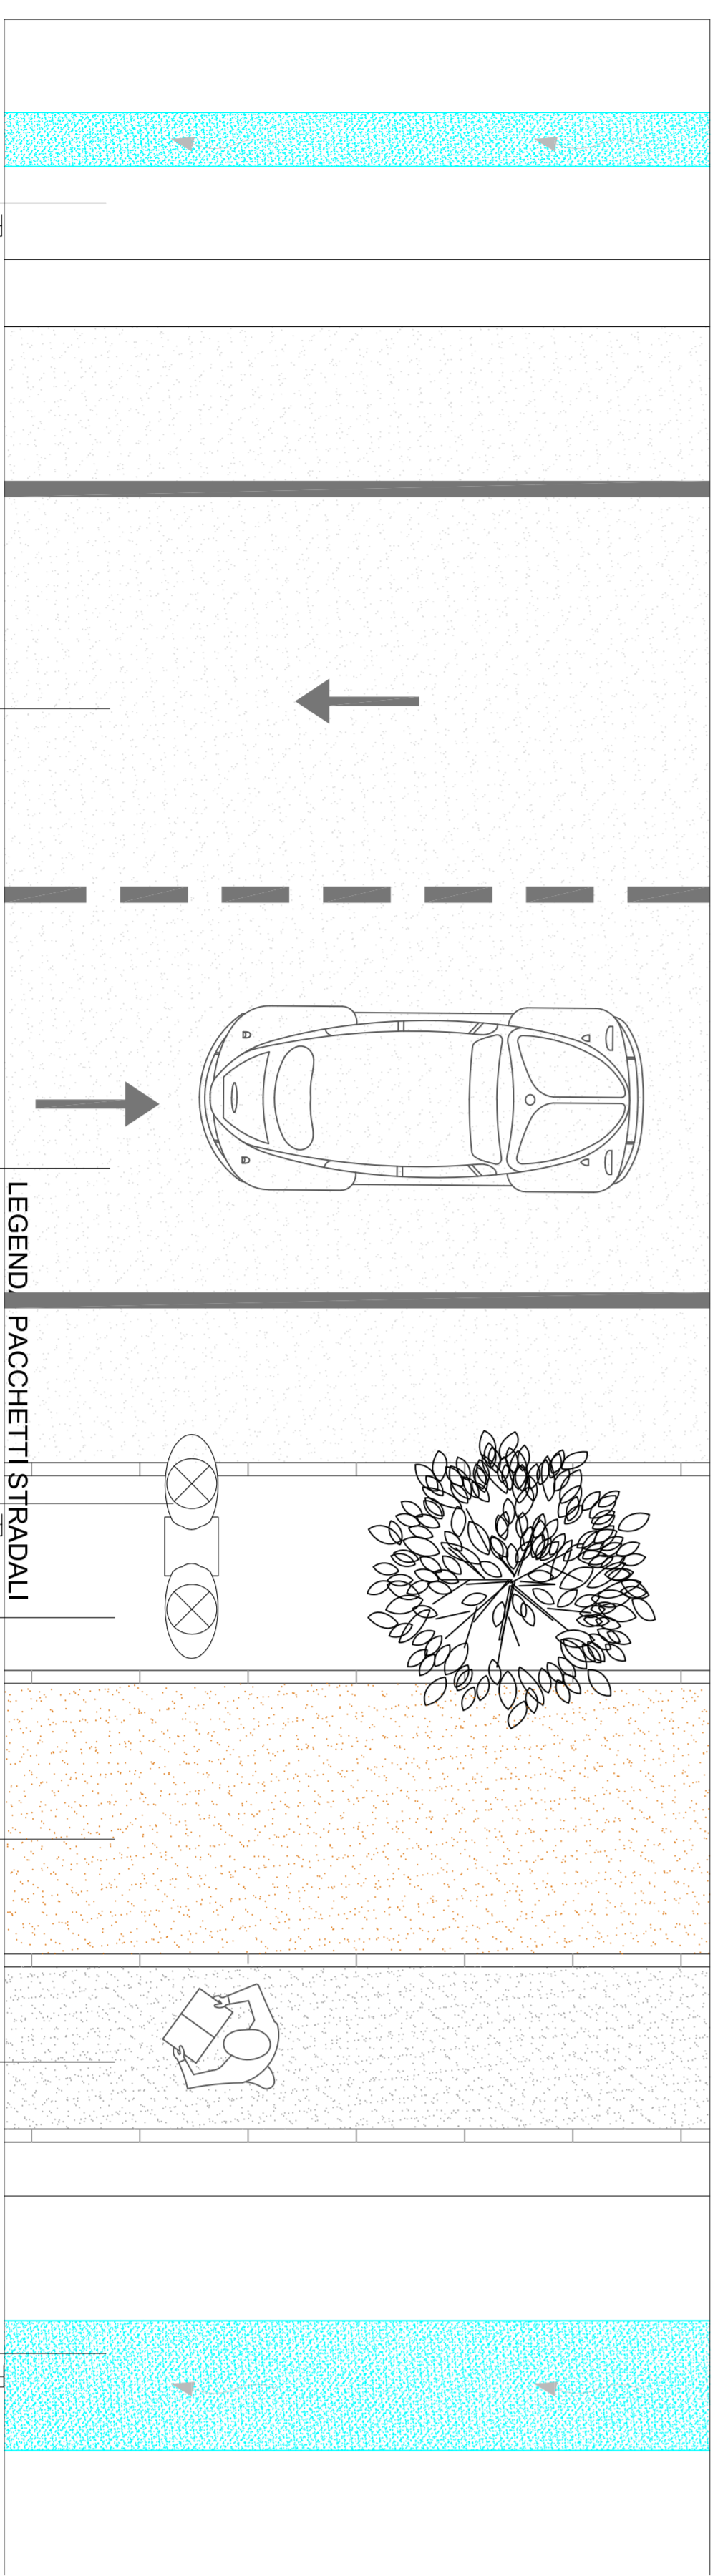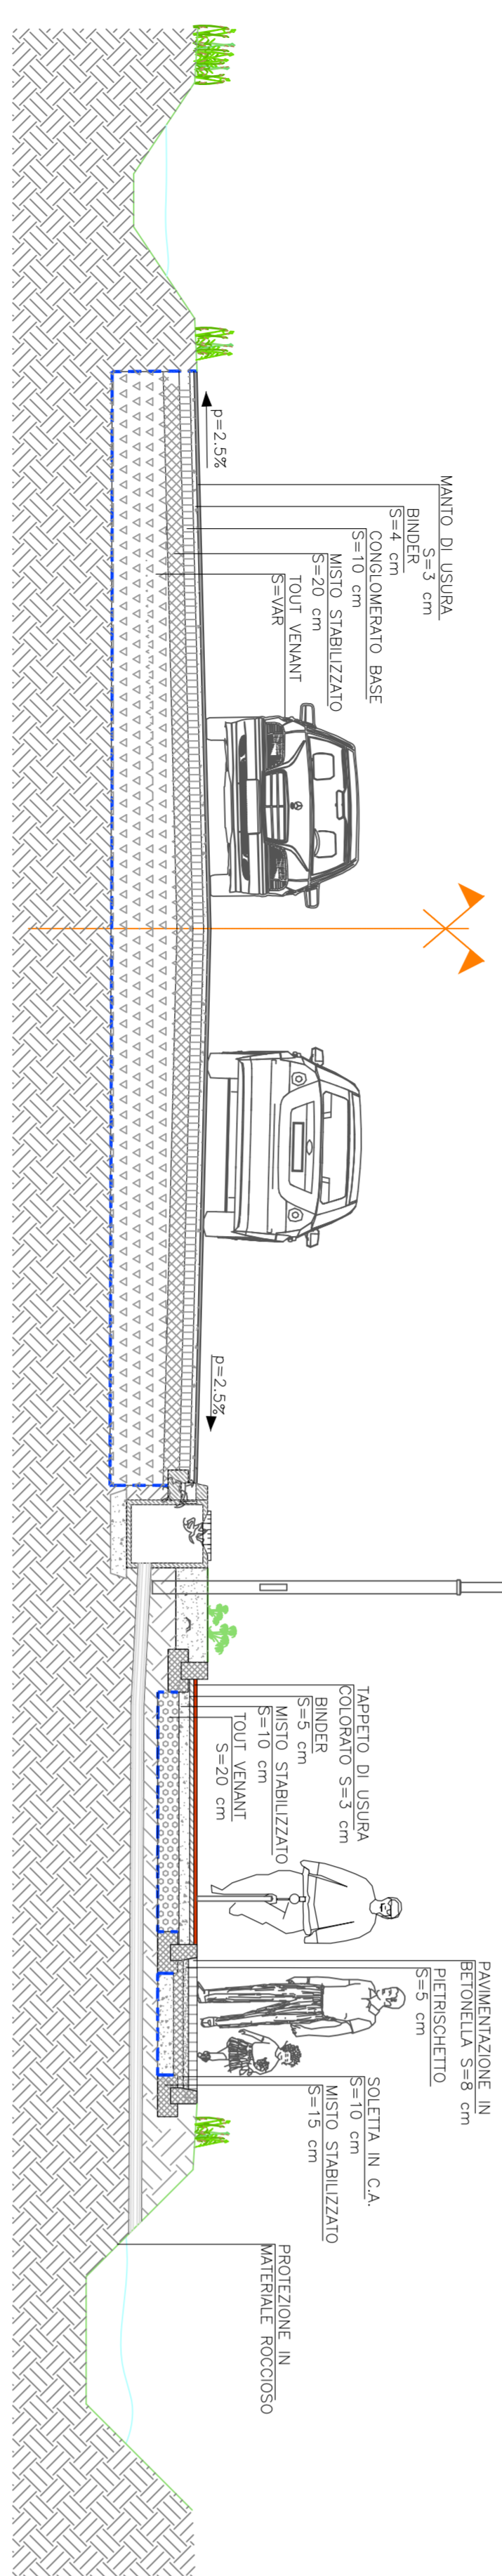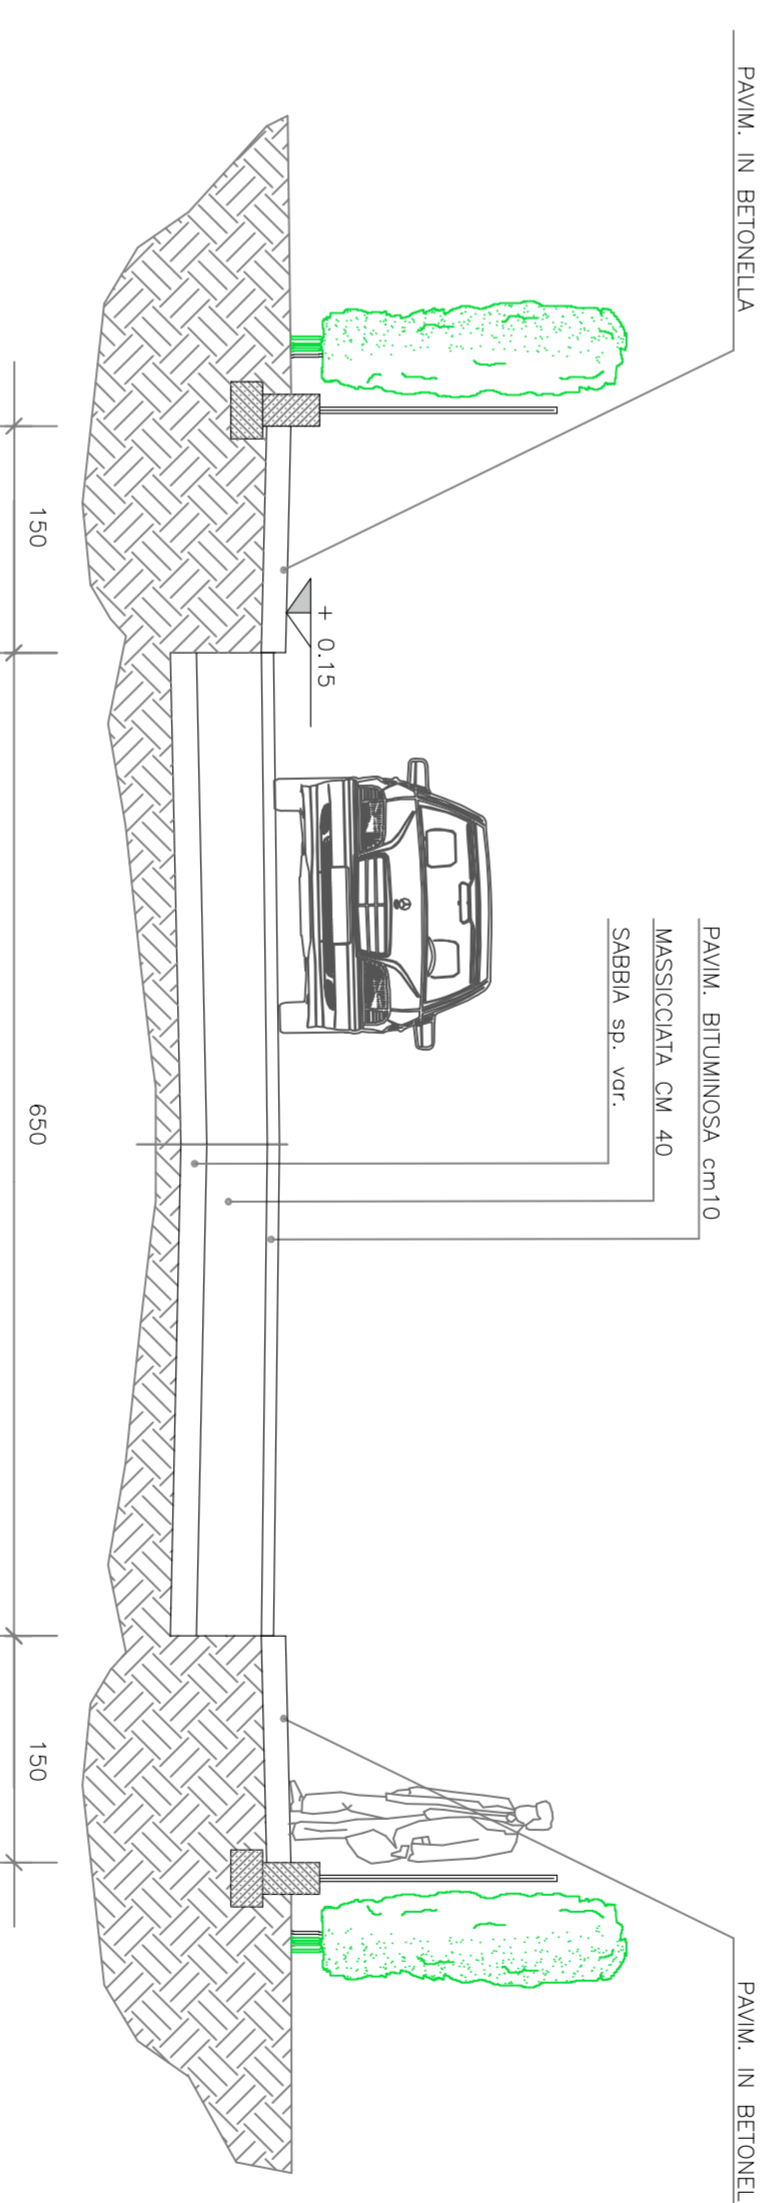

LEGENDA sezioni

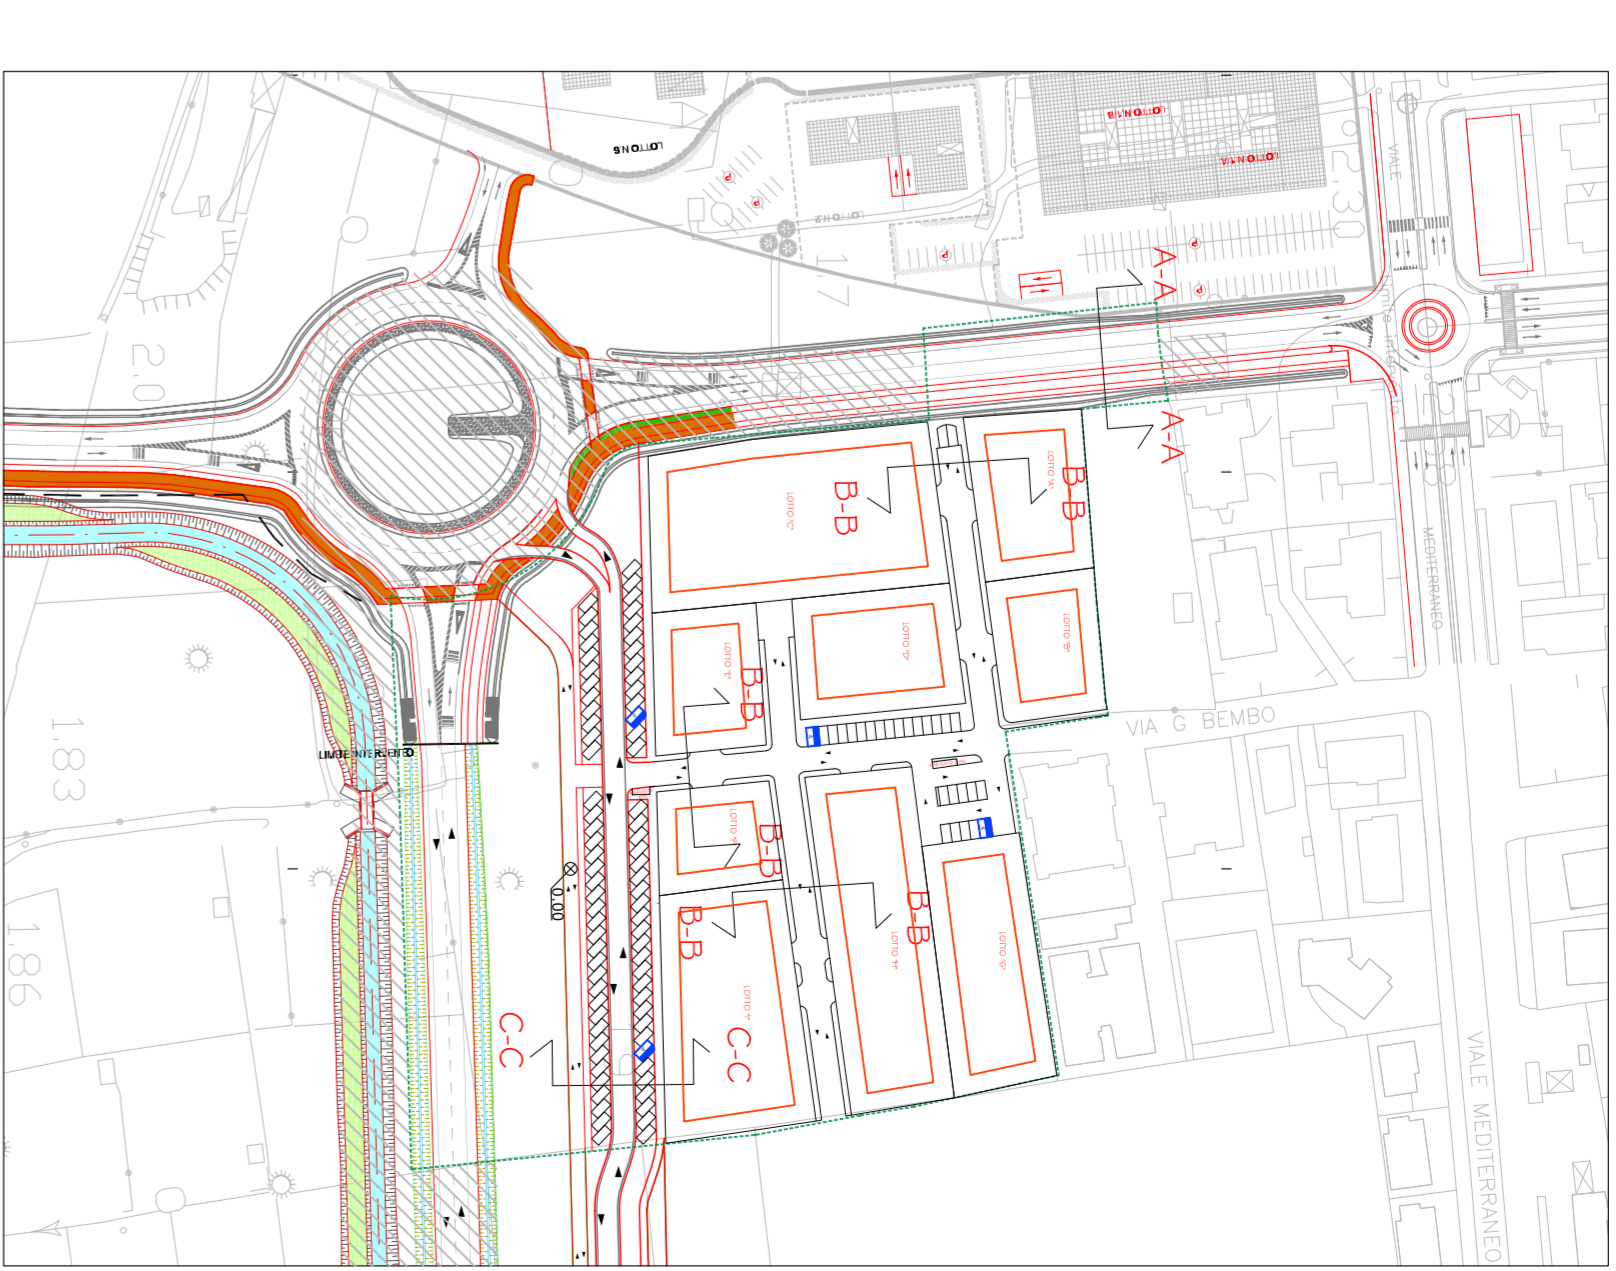

TAV. 5
 scala: varie
 data: NOVEMBRE 2020
 aggiornamenti: _____

Provincia di Venezia
 Comune di Chioggia
 Proprietà' COMPARTO V.LE MEDITERRANEO SUD 6
 viai Maestri del Lavoro 50, 30015 Chioggia (VE)
 oggetto richiesta attuazione SUA AIU n. 6216
 v.le Mediterraneo sud - Chioggia

progettista arch. Nico Boscolo Agostini
 via Dalmazia 6 - 30015 Chioggia (VE)
 tel./fax 0415542214 - arch.boscolonico@libero.it
 geom. Tiozzo Caenazzo Renzo
 P.zza Italia ,16 - 30015 Chioggia (VE)
 tel./fax 0415500211 - rtiozzo1@libero.it