

REGIONE DEL VENETO
PROVINCIA DI VENEZIA
COMUNE DI CHIOGGIA




LEGENDA

- superfici impermeabili
strade asfaltate, parcheggi, edifici
totale mq 30.798,16
- superfici permeabili
verde, giardini, aiuole
totale mq 15.307,31
- superfici semipermeabili
strade con betonelle a secco
totale mq 3.033,92

PIANO URBANISTICO ATTUATIVO DELLA A.I.U. D3.5 IN ZONA TURISTICO ALBERGHIERA DI SOTTOMARINA DI CHIOGGIA

committente:
"Consorzio urbanistico LE DUNE"

oggetto:
STATO DI PROGETTO
SUPERFICI PERMEABILI
ALL'ACQUA METEORICA

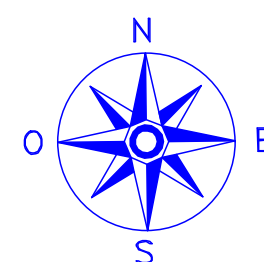

scala 1:2000


tavola n°

17

Chioggia, 1/2022

**NICOLA
TOMAZ
STUDIO**
ARCHITETTURA
via Roma, 1 - 30100 Padova (PD)
nicolatomaz@gmail.com / nicolatomaz@pec.it
tel. 049 8453175
cod. fisc. 12081500000 - P.IVA 0252902029

 **STUDIO TECNICO MEO**
PROGETTI E SOLUZIONI
geometri Boscolo Enzo e Paolo MEO

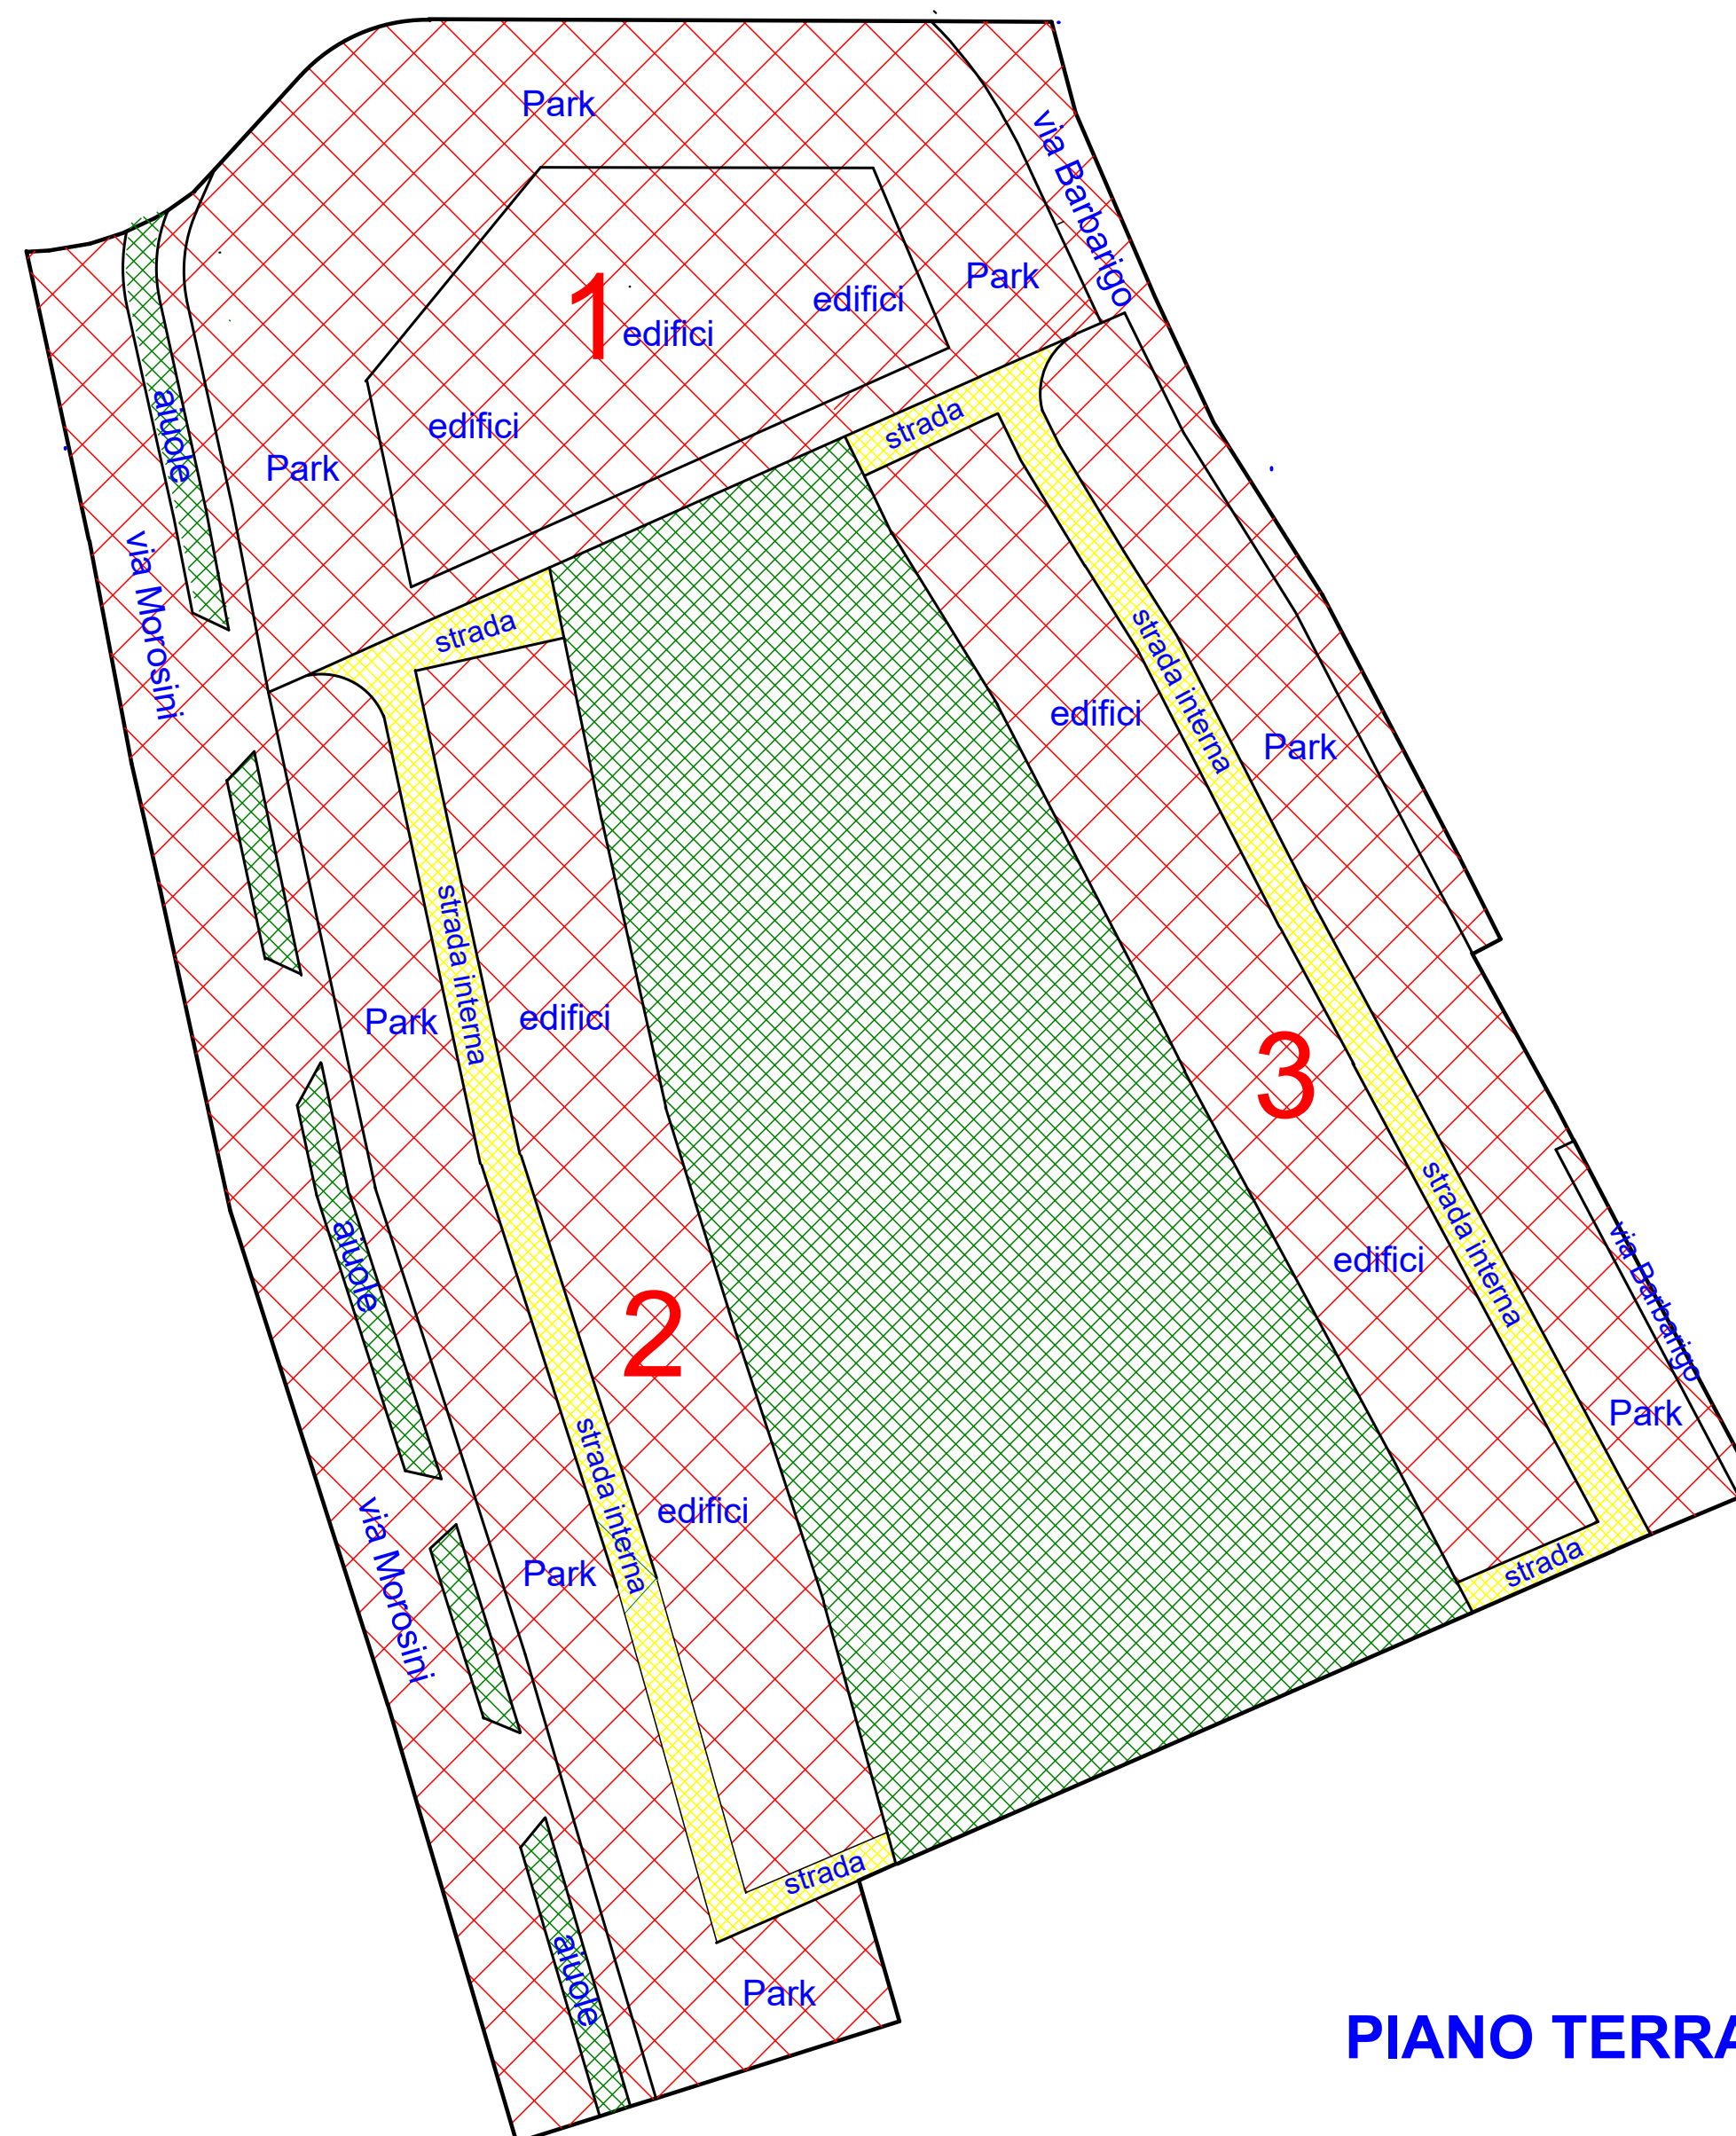

PIANO TERRA