



FOGLIO 40 DEL COMUNE DI CHIOGGIA
MAPP. 94 parte, 95, 105, 106, 108, 110, 119, 120, 121, 127, 128, 135, 368 parte, 370 parte, 372, 375, 376 parte, 379, 383 parte, 384 parte, 386 parte, 388, 389, 393, 394 parte, 427, 484, 816 parte, 817, 819, 883, 1118 parte, 1403, 1404, 1466, 1467, 1670, 1671, 1672, 1673

ESTRATTO DI MAPPA CON SUPERFICI scala 1:1000

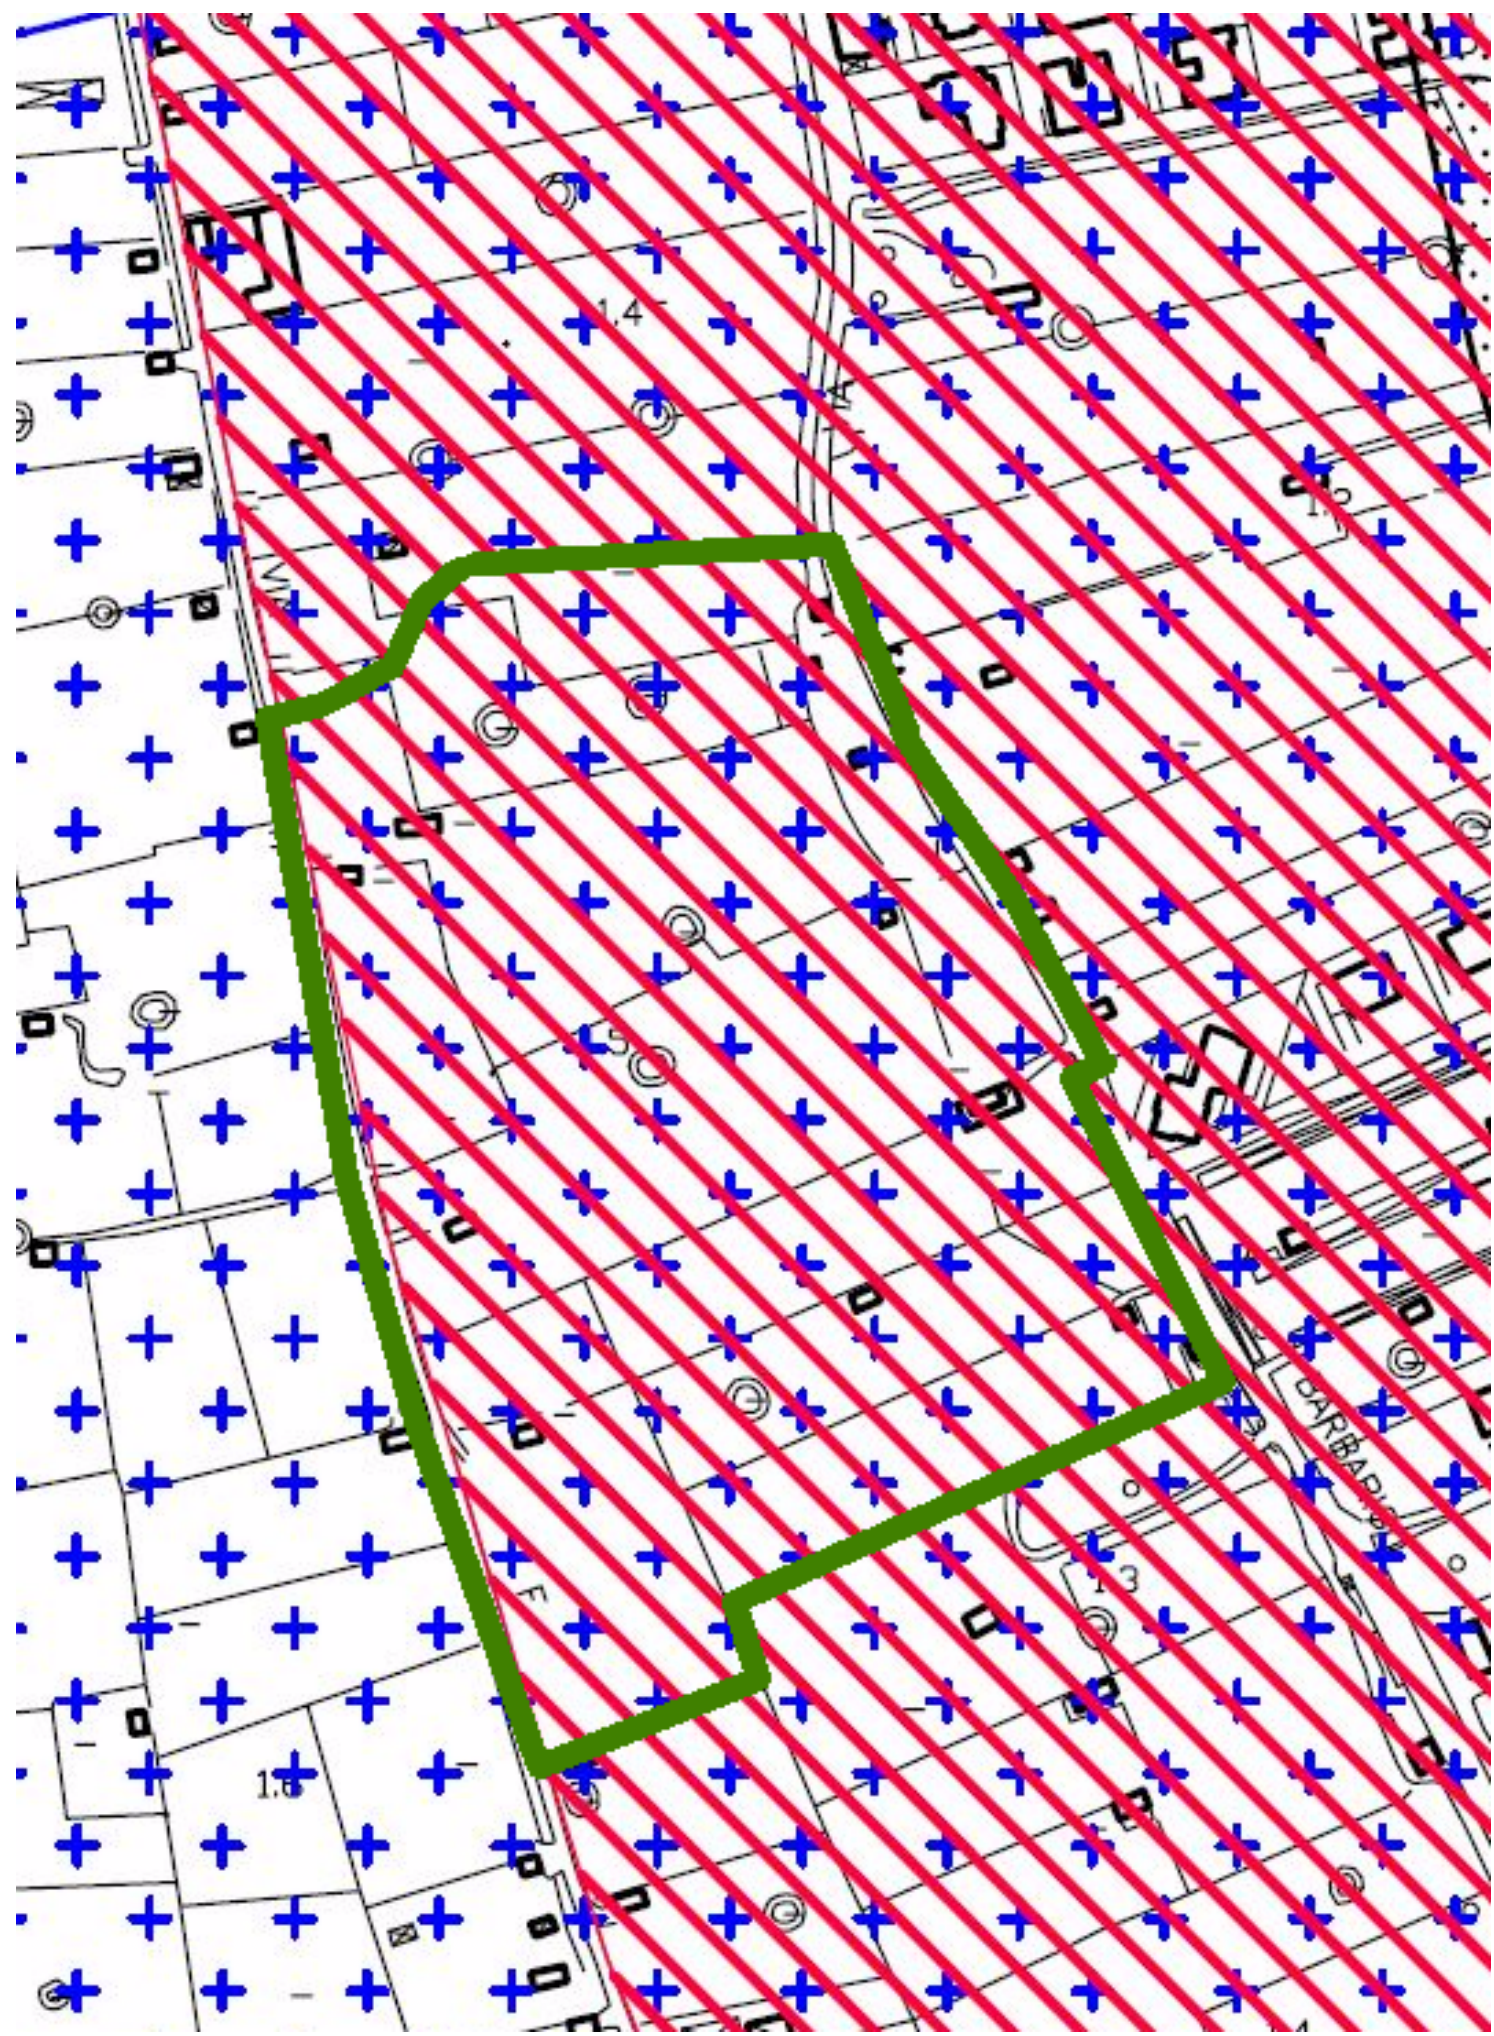

LEGENDA
DL 285 del 30.04.1992 articolo 4. Centri abitati
L 1497/1939 ai sensi del DM 01.08.1985 dichiarazione di notevole interesse pubblico riguardante l'ecosistema fluviale dell'Adige e del Brenta sito nel territorio del Comune di Chioggia

ESTRATTO DALLA TAVOLA DEI VINCOLI scala 1:2000

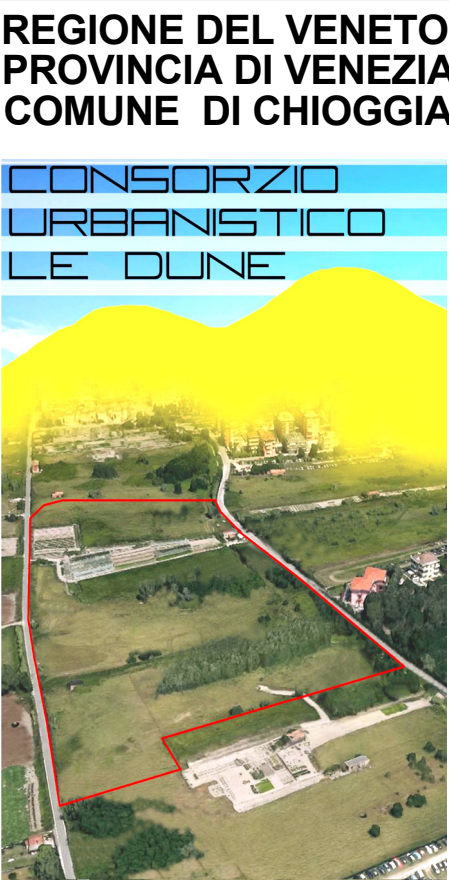

REGIONE DEL VENETO
PROVINCIA DI VENEZIA
COMUNE DI CHIOGGIA
CONSORZIO URBANISTICO LE DUNE


PIANO URBANISTICO ATTUATIVO DELLA A.I.U. D3.5 IN ZONA TURISTICO ALBERGHIERA DI SOTTOMARINA DI CHIOGGIA

committente: "Consorzio urbanistico LE DUNE"


oggetto:
**STATO DI FATTO
CATASTO CON SUPERFICI
TAVOLA DEI VINCOLI
ESTRATTO DALLA CTR
VISTA DA SATELLITE**



STUDIO TECNICO MEO
PROGETTI E SOLUZIONI
geometri Roscio Elio e Paolo MEO

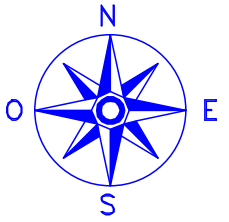

scale varie
tavola n°
2
Chioggia, 1/2022

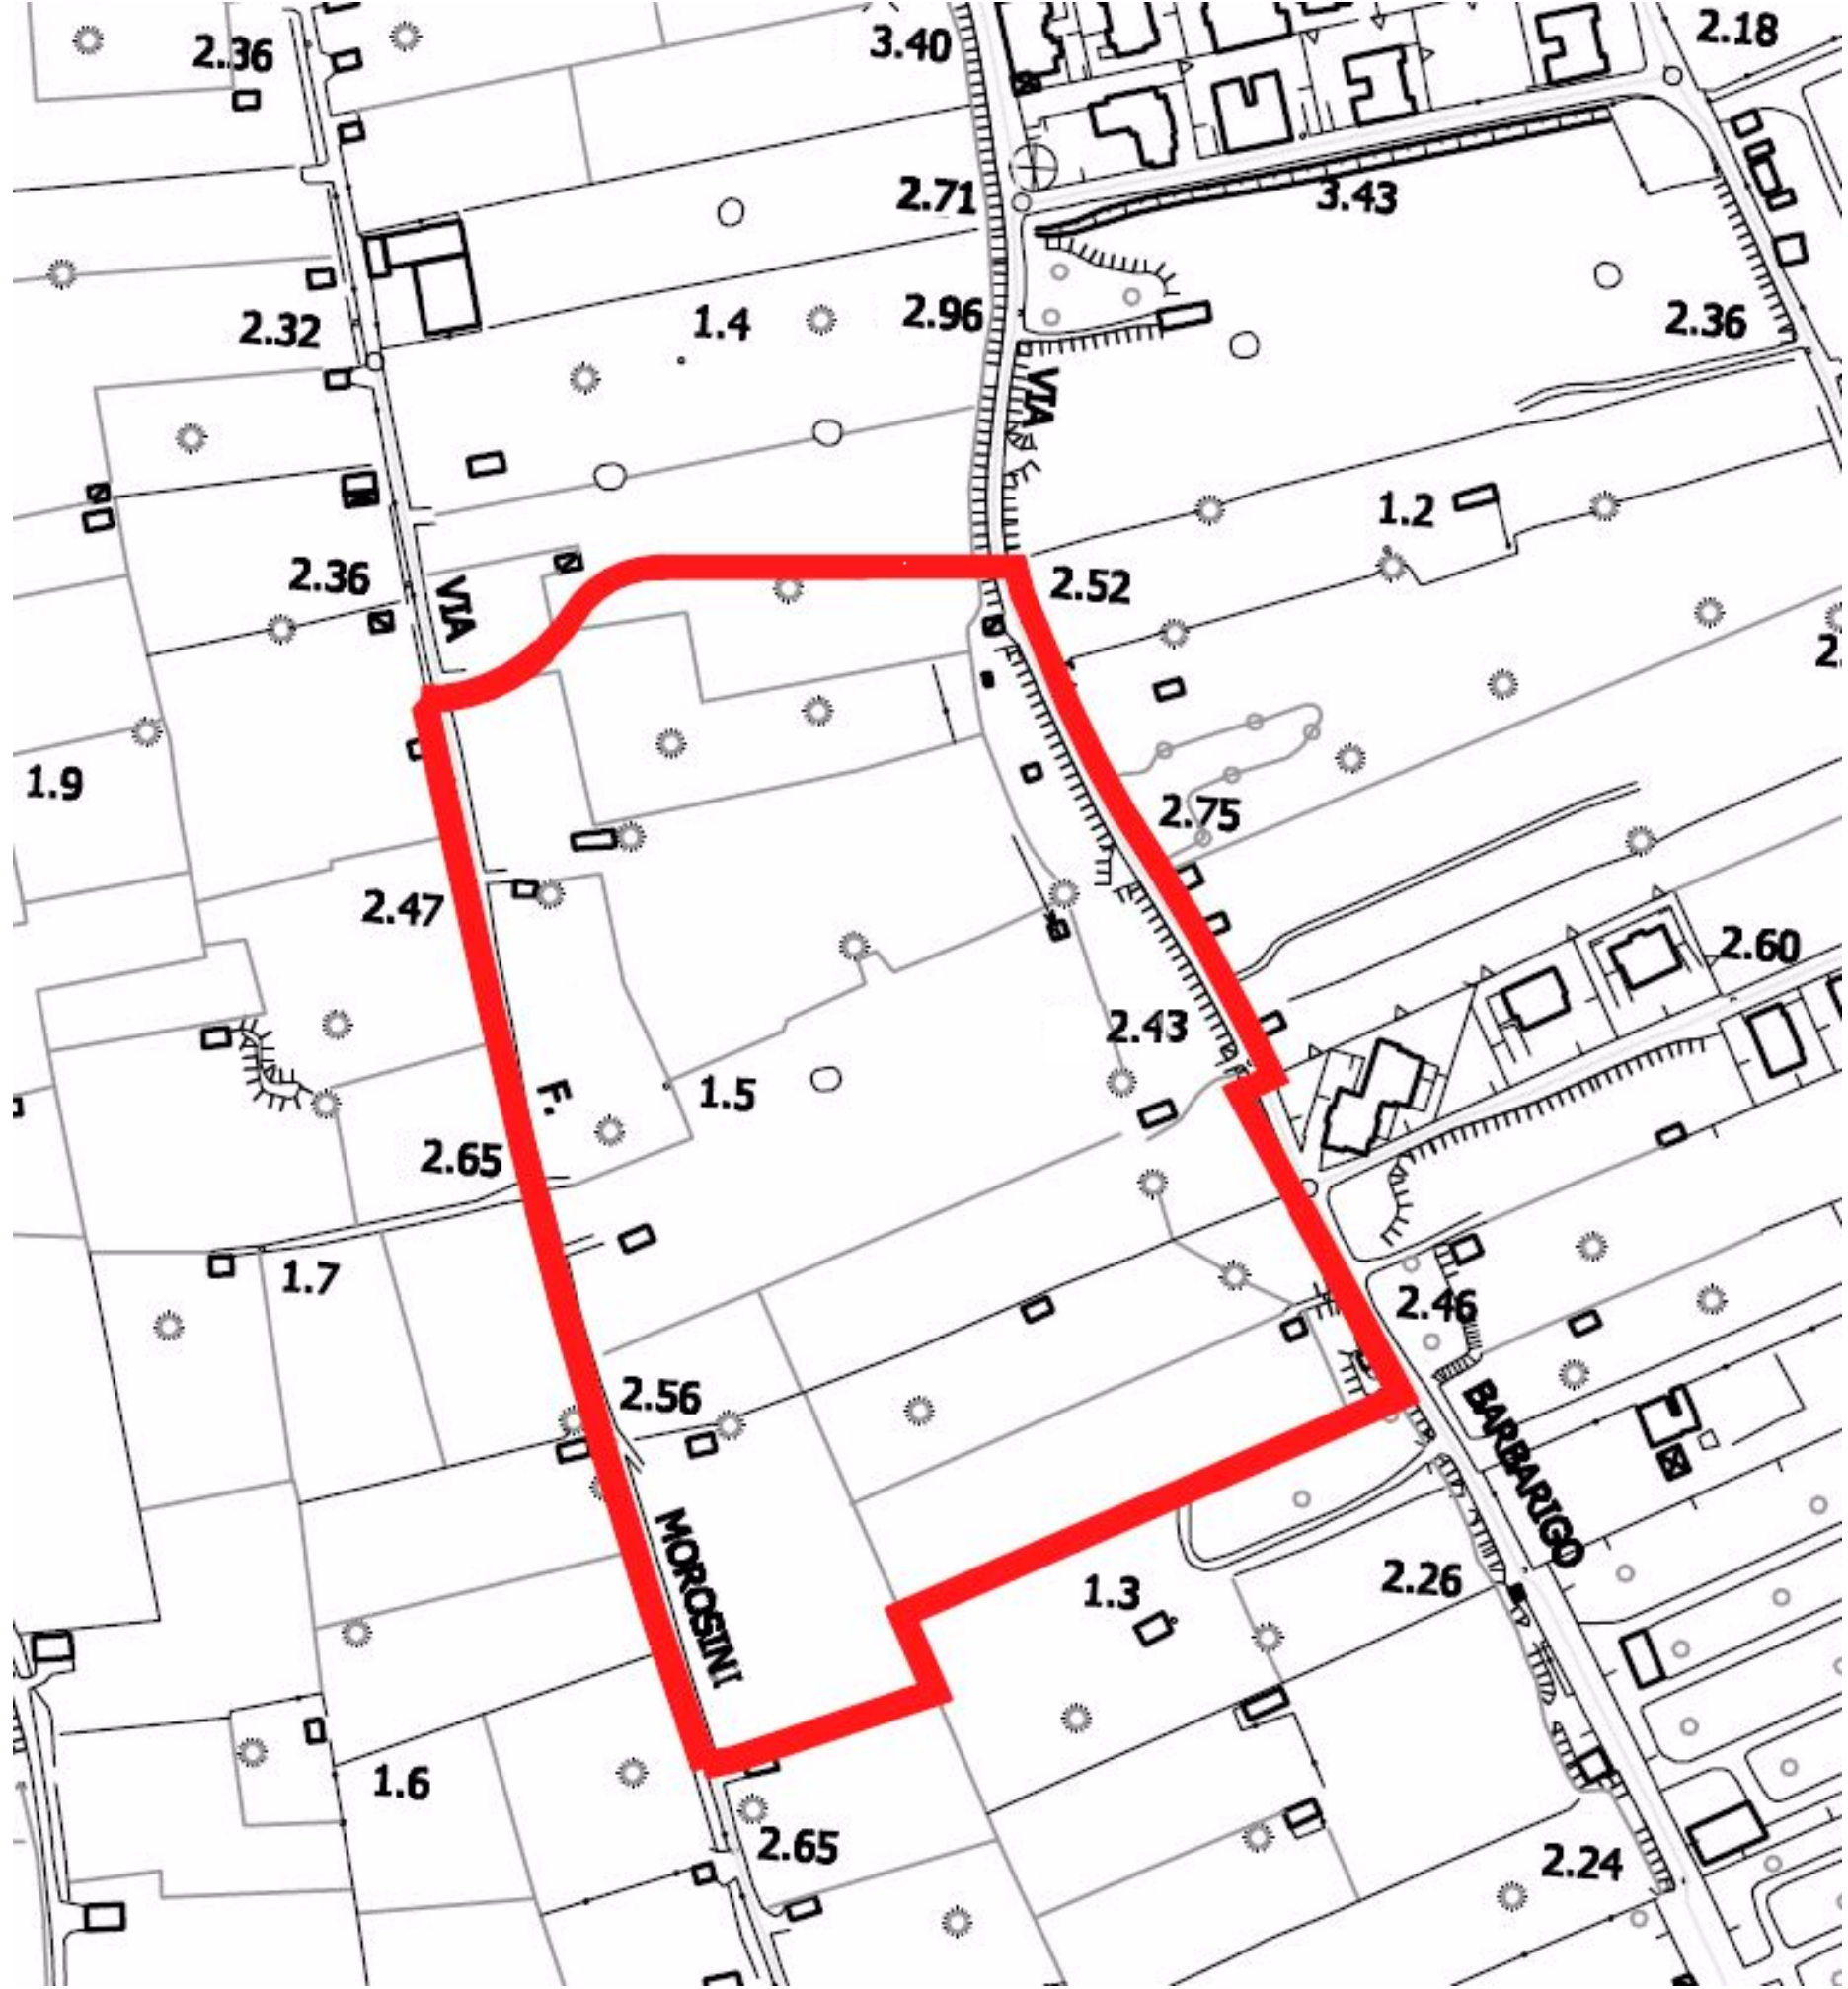

ESTRATTO DALLA CTR scala 1:2000



FOTO DA SATELLITE