



isola ecologica scala 1:200

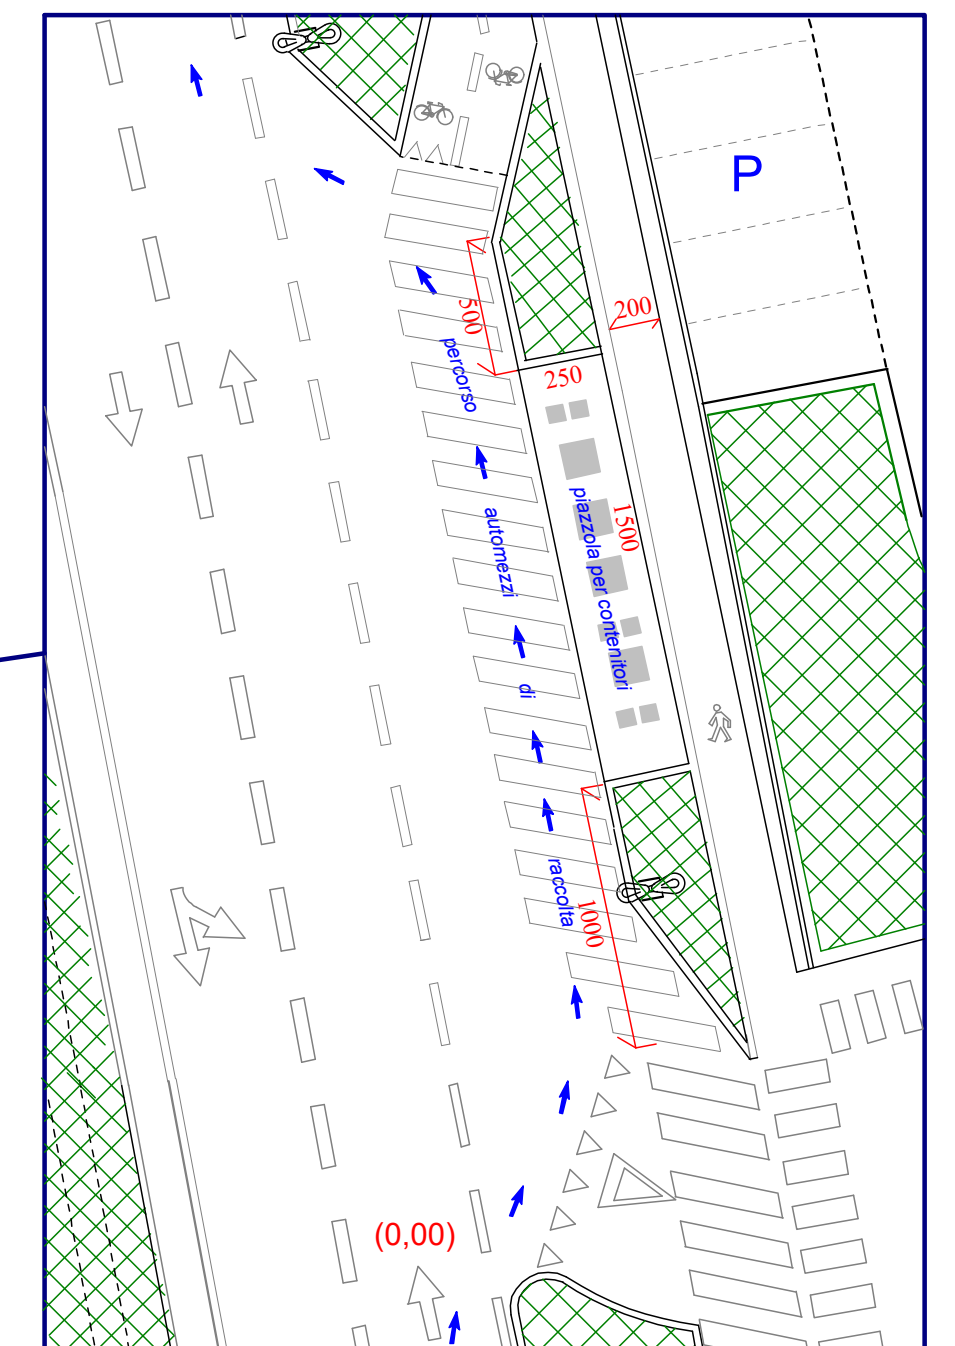

isola ecologica scala 1:200

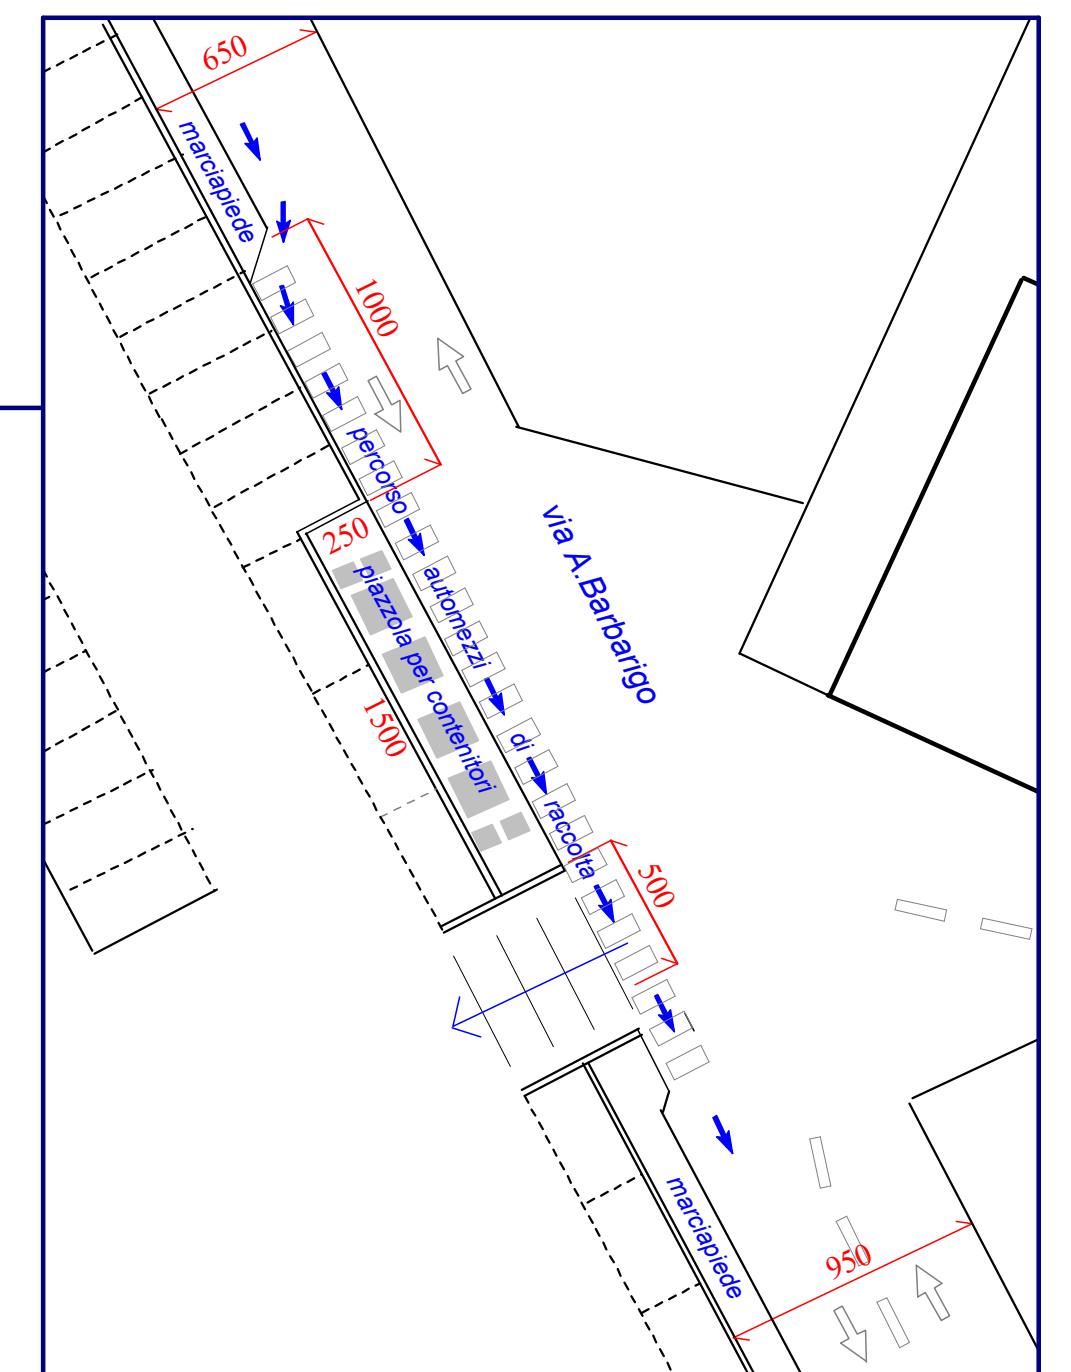


isola ecologica scala 1:200



RESA VIRTUALE DALL'ALTO
scala 1:500

REGIONE DEL VENETO
PROVINCIA DI VENEZIA
COMUNE DI CHIOGGIA

CONSORZIO
URBANISTICO
LE DUNE

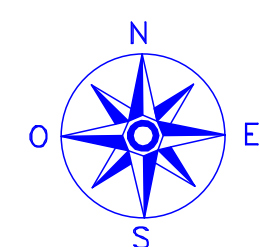

PIANO
URBANISTICO
ATTUATIVO
DELLA A.I.U. D3.5 IN
ZONA TURISTICO ALBERGHIERA
DI SOTTOMARINA DI CHIOGGIA

committente:
"Consorzio urbanistico LE DUNE"

oggetto:
STATO DI PROGETTO

ISOLE ECOLOGICHE
PLANIMETRIE E RESE VIRTUALI

NICOLA
TOMAZ
STUDIO
ARCHITETTURA

STUDIO TECNICO MEO
PROGETTI E SOLUZIONI
geometri Boscolo Enzo e Paolo MEO

scale varie

tavola n°

19

Chioggia, 9/2021