



*Città di Chioggia*

*città d'arte*

**SETTORE SICUREZZA E SVILUPPO ECONOMICO**  
**Servizio Commercio – U.O. Plateatico**

Rione Duomo (Calle S. Cristoforo) n. 264 – Palazzo Morari  
tel. 041-5534969 – fax 041-5534962

Il Dirigente: Dott. Michele Tiozzo

Il responsabile del procedimento e dell'istruttoria: D.ssa Sara Monaro

Chioggia li 28 APR. 2014

**CONCESSIONE N. 2757**

**OGGETTO: Concessione occupazione spazio o area pubblica.**

**Ditta: BOSCOLO LOREDANA MARCHI**

**IL DIRIGENTE**

Vista la domanda presentata in data 05.05.13 prot. n. 19227 dalla Ditta **BOSCOLO LOREDANA MARCHI**;

Vista la documentazione integrativa prodotta in data 25/03/2014;

Visti i D. lgs. 15/11/1993 nr. 507 e 28/12/1993 nr. 566;

visto decreto del sindaco n. 8/2013 con il quale è stata attribuita al Dott. Michele Tiozzo la responsabilità del Settore Sicurezza e Sviluppo Economico;

Visto il Regolamento Comunale approvato con delib. CC nr. 09 del 28.01.2010;

Visti il parere di merito espresso dal Comando Polizia Locale – Servizio Polizia Commerciale Prot. 18206/2014

Dato atto che si provvederà alla pubblicazione sul sito web del Comune del presente provvedimento in adempimento del combinato disposto di cui all'art. 37 del D.Lgs. 33/2013 e dell'art. 1, comma 32, della Legge 190/2012 nella Sezione Amministrazione trasparente\provvedimenti\Autorizzazioni e concessioni art. 23

**CONCEDE**

Alla ditta **BOSCOLO LOREDANA MARCHI** nata a Chioggia (Ve) il 14/09/1946 ed ivi residente in Via Biancospino 1/c (C.F. BSC LDN 49P54 C638 V) titolare della struttura ricettiva all'insegna "Al lepre" con sede in Sottomarina via M.Marina 184 (p.iva 02342980279), di occupare lo spazio di area pubblica ubicato in Sottomarina, via Madonna Marina, per carico/scarico in funzione dell'attività ricettiva (come da planimetria allegata alla presente che ne forma parte integrante). L'occupazione avrà le seguenti dimensioni mq 12,10 (ml 2,20 x 5.50).

La presente concessione scadrà il **31 Dicembre 2018** ed è soggetta a rinnovo.

**PRESCRIZIONI:**

- L'occupazione relativa al carico e scarico dovrà rispettare quanto disposto dall'art. 13 quinto comma del regolamento per il rilascio delle concessioni e per l'applicazione del canone di occupazione spazi ed aree pubbliche – c.o.s.a.p. approvato con delibera di Consiglio Comunale n. 9 del 28/01/2010;
- La presente non autorizza l'esecuzione di opere e/o l'installazione di oggetti per i quali il vigente Regolamento Edilizio prevede specifica autorizzazione.
- La presente deve essere tenuta a disposizione degli Agenti della Polizia Locale.
- Questa Amministrazione non assume alcuna responsabilità per gli eventuali diritti di terzi connessi al rilascio della presente concessione.

Si dà atto dell'avvenuto assolvimento degli obblighi di cui all'articolo 6 del D.P.R. 62/2013 per cui sul presente provvedimento non sussiste situazione di conflitto di interessi né in capo al responsabile del procedimento, né in capo al soggetto che sottoscrive il presente atto.

Contro il presente provvedimento è ammesso ricorso avanti il T.A.R. del Veneto entro 60 giorni dal rilascio dello stesso.

Allegati : planimetria





**IL DIRIGENTE**  
Dott. Michele Tiozzo


E.mail: [commercio@chioggia.org](mailto:commercio@chioggia.org)



Documentazione fotografica indicante il posto-auto esistente del quale si chiede plateatico ad uso carico/scarico dei mezzi funzionali dell'albergo

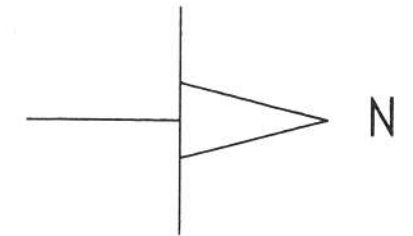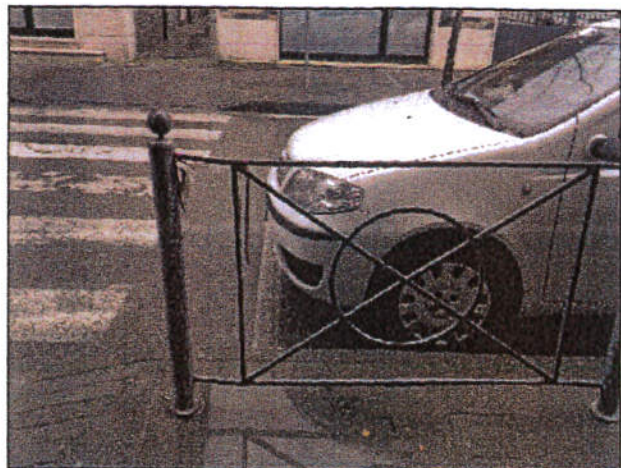

Planimetria

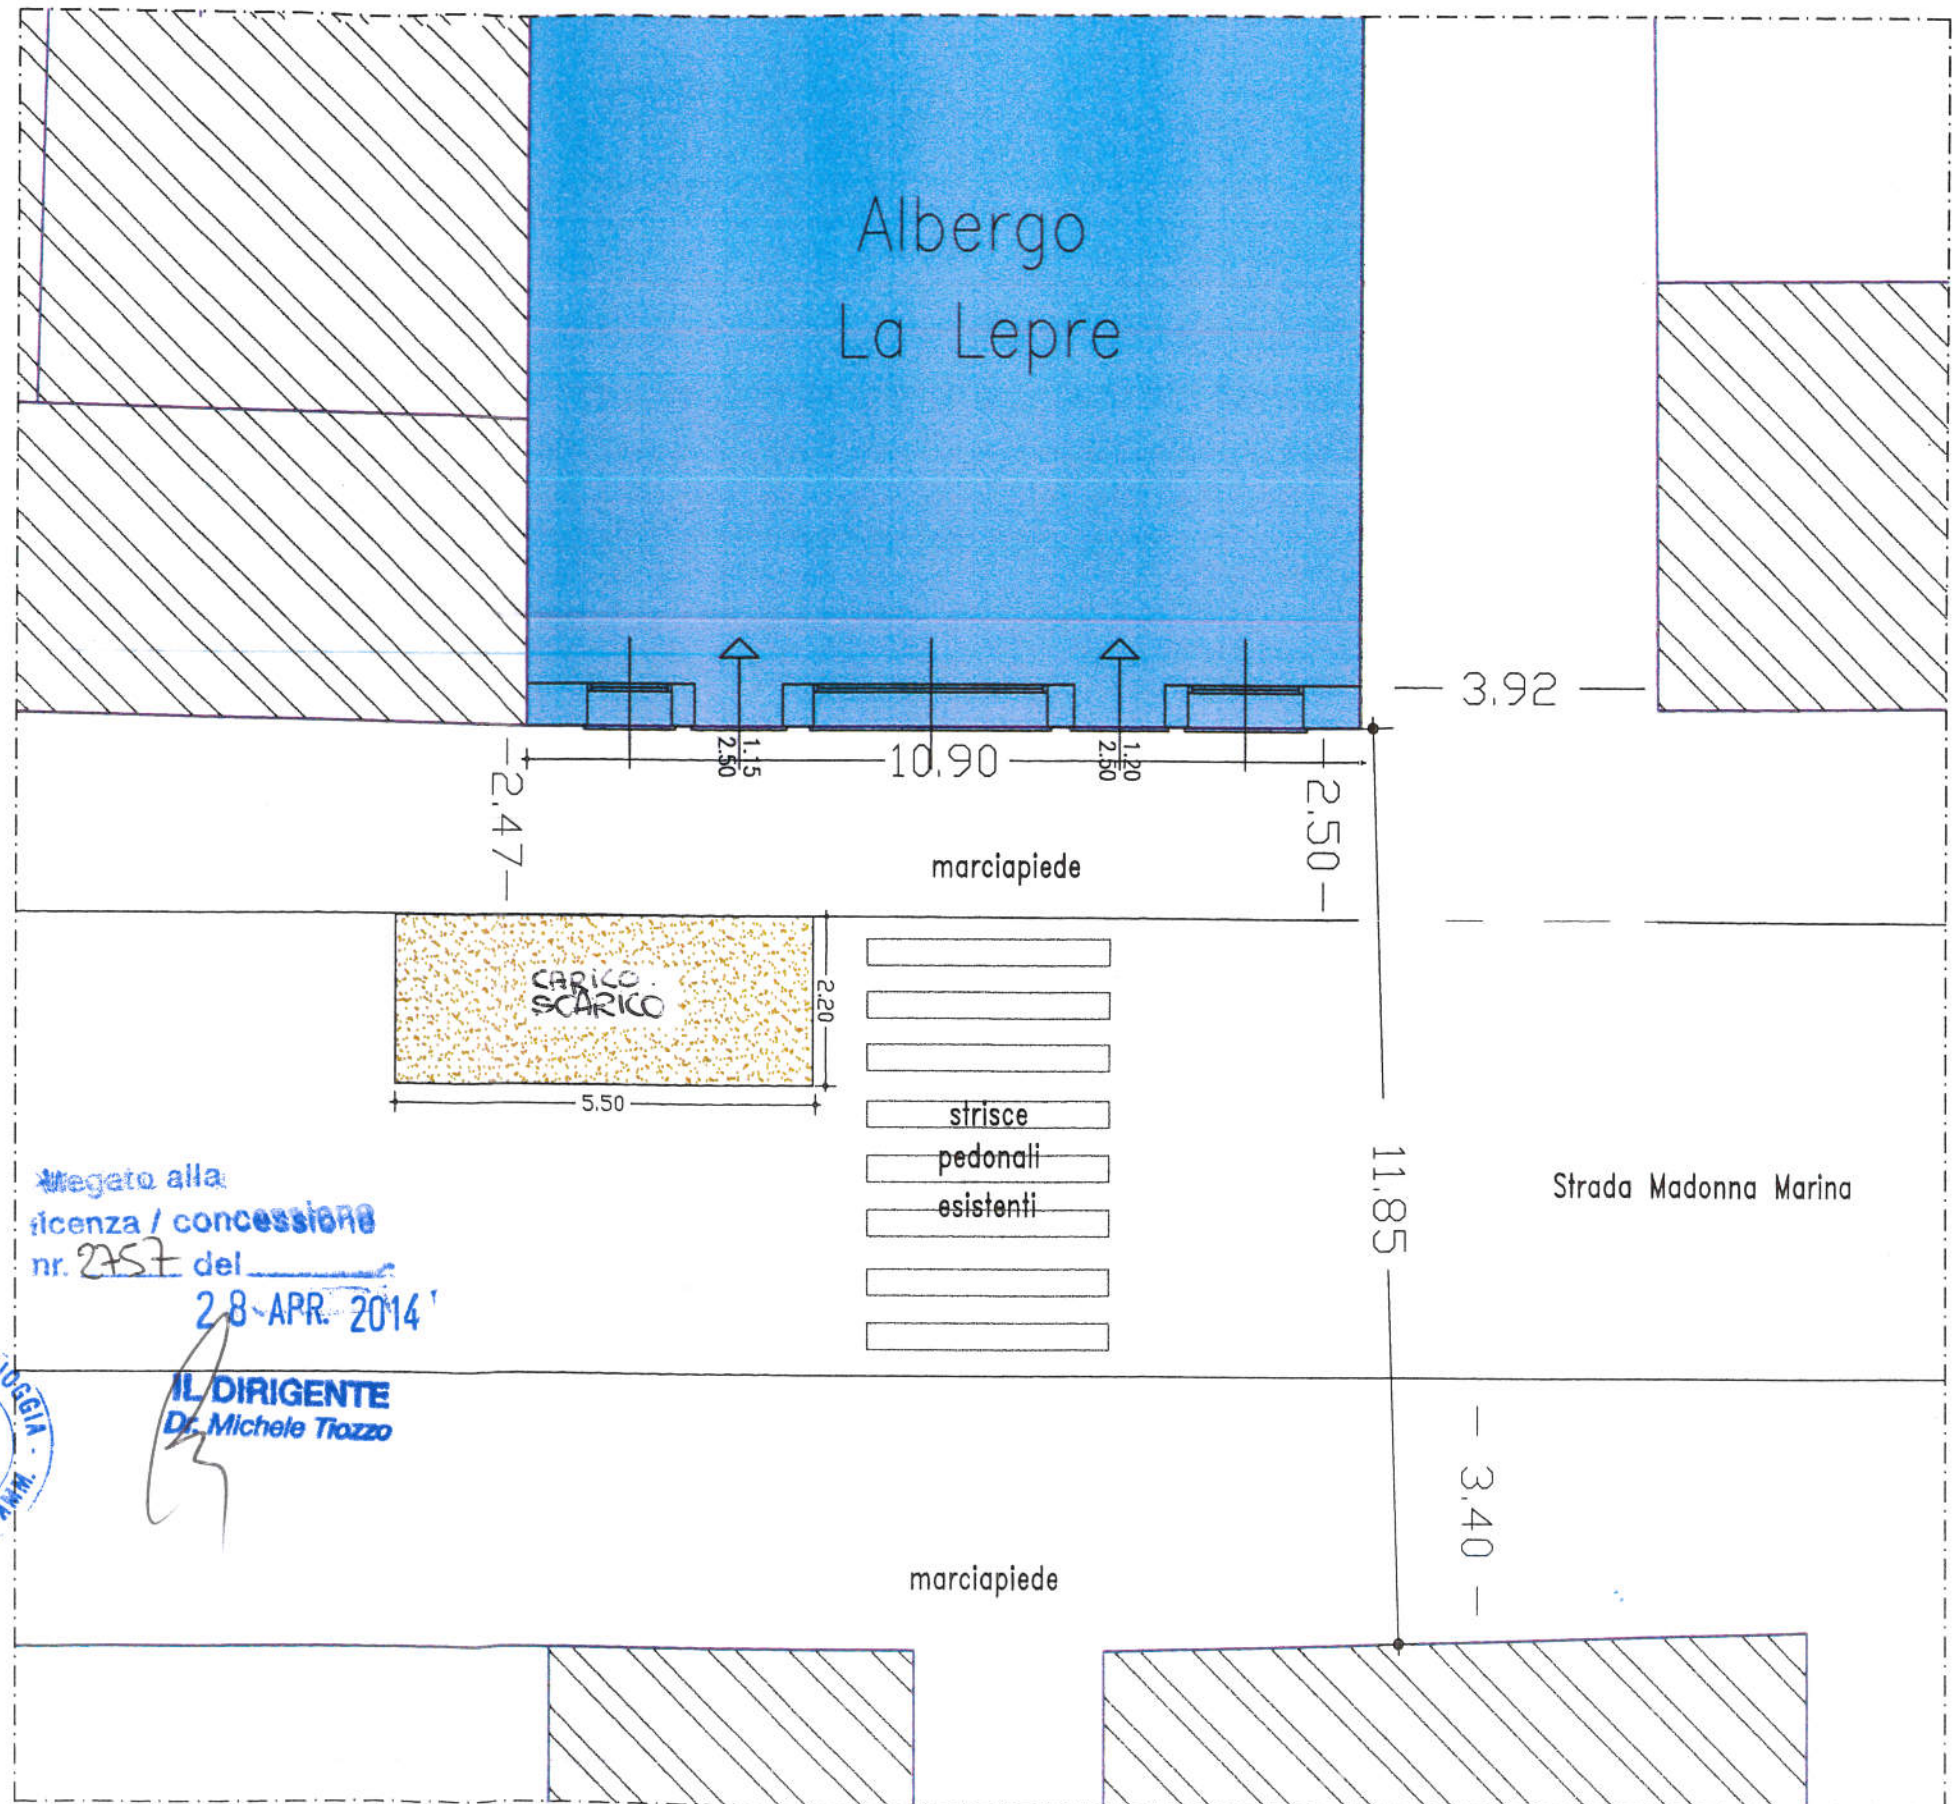

Attestato alla  
 licenza / concessione  
 nr. 2757 del  
 28 APR 2014



IL DIRIGENTE  
 Dr. Michele Tiozzo