



Città di Chioggia

città d'arte

SETTORE SICUREZZA E SVILUPPO ECONOMICO
Servizio Commercio – U.O. Plateatico

Rione Duomo (Calle S. Cristoforo) n. 264 – Palazzo Morari
tel. 041-5534969 – fax 041-5534962

Il Dirigente: Dott. Michele Tiozzo

Il responsabile del procedimento e dell'istruttoria: D.ssa Sara Monaro

Chioggia li 28 APR. 2014

CONCESSIONE N. 2761

OGGETTO: Concessione occupazione spazio o area pubblica.
Richiedente: GORIN MANUELA

IL DIRIGENTE

Vista la domanda presentata in data 03.04.2014 prot. n. 15422 dalla ditta **GORIN MANUELA**;
Visti i D. lgs. 15/11/1993 nr. 507 e 28/12/1993 nr. 566;
visto decreto del sindaco n. 8/2013 con il quale è stata attribuita al Dott. Michele Tiozzo la responsabilità del Settore Sicurezza e Sviluppo Economico;
Visto il Regolamento Comunale approvato con delib. CC nr. 09 del 28.01.2010;
Visto il parere di merito espresso dal Comando Polizia Locale – Servizio Polizia Commerciale prot. 18228/14;
dato atto che si provvederà alla pubblicazione sul sito web del Comune del presente provvedimento in adempimento del combinato disposto di cui all'art. 37 del D.Lgs. 33/2013 e dell'art. 1, comma 32, della Legge 190/2012 nella Sezione Amministrazione trasparente\provvedimenti\Autorizzazioni e concessioni art. 23

CONCEDE

Alla ditta **GORIN MANUELA**, nata a Chioggia (Venezia) il 15.08.1966 ed residente in Chioggia Rione Duomo 413 (C.F. GRNMNL66M55C638J), di occupare lo spazio di area pubblica ubicato in **Chioggia, Calle Furlanetto n. 914 e Fondamenta Riva Vena, avente dimensioni mt. (1,50 x 4,00) + (2,80x 0,70) + (2,80 x 0,70) per complessivi mq. 9.86 da occupare con tavoli e sedie.**

Il tutto come da allegata planimetria.

La presente concessione scadrà il **31 Dicembre 2018** ed è soggetta a rinnovo.

Questa Amministrazione non assume alcuna responsabilità per gli eventuali diritti di terzi connessi al rilascio della presente concessione.

La presente deve essere tenuta a disposizione degli Agenti della Polizia Locale.

PRESCRIZIONI:

- La presente non autorizza l'esecuzione di opere e/o l'installazione di oggetti per i quali il vigente Regolamento Edilizio prevede specifica autorizzazione;

Si dà atto dell'avvenuto assolvimento degli obblighi di cui all'articolo 6 del D.P.R. 62/2013 per cui sul presente provvedimento non sussiste situazione di conflitto di interessi né in capo al responsabile del procedimento, né in capo al soggetto che sottoscrive il presente atto.

Contro il presente provvedimento è ammesso ricorso avanti il T.A.R. del Veneto entro 60 giorni dal rilascio dello stesso.



IL DIRIGENTE
Dott. Michele Tiozzo

atto di mappa



LEGENDA


= area d'intervento

= orientamento



Area richiesta
9.86 mq

metria 1:100

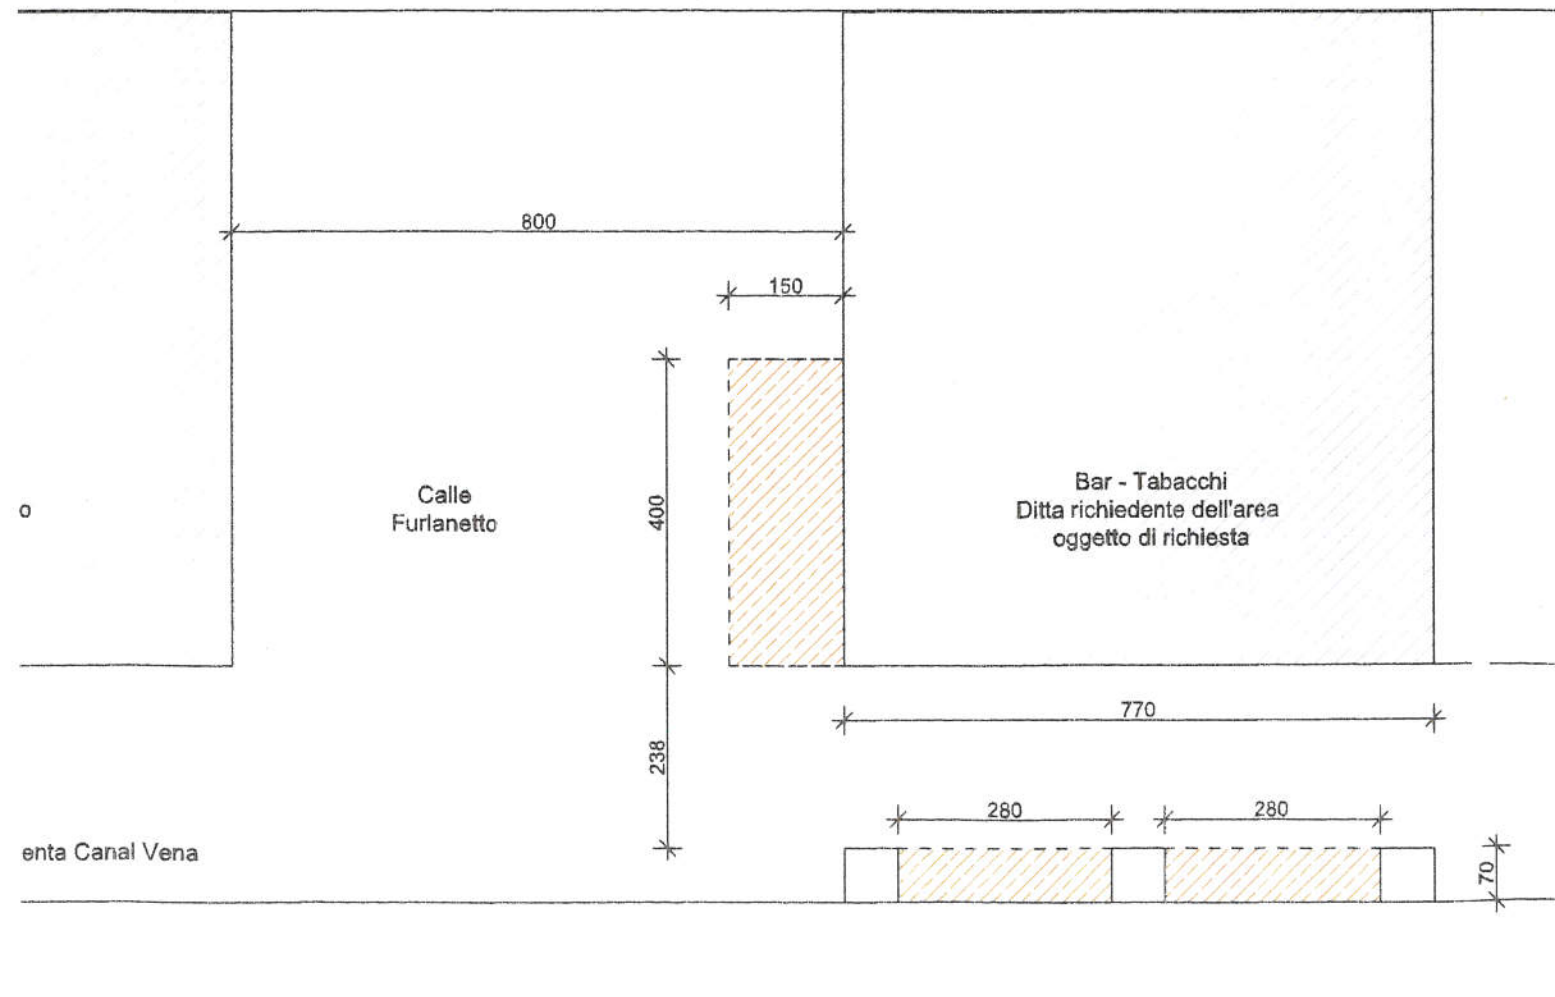


Allegato alla
licenza / concessione
nr. 276 del 28 APR. 2014



IL DIRIGENTE
Dr. Michele Tiozzo

Provincia di	Venezia
Comune di	Chioggia
Proprieta'	Destro Tiziana GORIN MANUELA Fondamenta Vena n. 913/914 30015 Chioggia (VE)
Oggetto	Richiesta plateatico in Fondamenta Vena e Calle Furlanetto, 30015 Chioggia (VE)

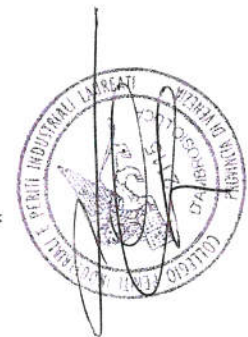

TAV. U

scala:	1:100
data:	Marzo 2014
aggiornamenti:	



progettista	Per.Ind. Luca D'Ambrosio Viale Jonio n. 84 - 30015 Chioggia (VE) tel. 3290265654 - peritoediledambrosio.libero.it
-------------	---