



Città di Chioggia

città d'arte

SETTORE SICUREZZA E SVILUPPO ECONOMICO
Servizio Commercio – U.O. Plateatico

Rione Duomo (Calle S. Cristoforo) n. 264 – Palazzo Morari
tel. 041-5534969 – fax 041-5534962

Il Dirigente: Dott. Michele Tiozzo

Il responsabile del procedimento e dell'istruttoria: D.ssa Sara Monaro

Chioggia li 23 MAG. 2014

CONCESSIONE N. 2769

OGGETTO: Concessione occupazione spazio o area pubblica.
Richiedente: MATTIUZZI ALESSANDRO

IL DIRIGENTE

Vista la domanda presentata in data 03.04.2014 prot. n. 15590 dalla ditta **MATTIUZZI ALESSANDRO**;
Visti i D. lgs. 15/11/1993 nr. 507 e 28/12/1993 nr. 566;
visto decreto del sindaco n. 8/2013 con il quale è stata attribuita al Dott. Michele Tiozzo la responsabilità del Settore Sicurezza e Sviluppo Economico;
Visto il Regolamento Comunale approvato con delib. CC nr. 09 del 28.01.2010;
Visto il parere di merito espresso dal Comando Polizia Locale–Servizio Polizia Commerciale prot. 22689/14;
dato atto che si provvederà alla pubblicazione sul sito web del Comune del presente provvedimento in adempimento del combinato disposto di cui all'art. 37 del D.Lgs. 33/2013 e dell'art. 1, comma 32, della Legge 190/2012 nella Sezione Amministrazione trasparente\provvedimenti\Autorizzazioni e concessioni art. 23

CONCEDE

Alla ditta **MATTIUZZI ALESSANDRO**, nato a Venezia il 18/10/1978 e residente in Chioggia il via Sottomarina 440 (P.IVA 03925200275) titolare del pubblico esercizio in Chioggia Fondamenta Marangoni 1293, di occupare lo spazio di area pubblica fronte attività per posizionare;
- **tavoli e sedie avente dimensioni mt. (5,46 x 3.81) + (5.46x 3.10) = mq. 37.73;**

Il tutto come da planimetria allegata.

La presente concessione scadrà il **31 Dicembre 2018** ed è soggetta a rinnovo.

Questa Amministrazione non assume alcuna responsabilità per gli eventuali diritti di terzi connessi al rilascio della presente concessione.

La presente deve essere tenuta a disposizione degli Agenti della Polizia Locale.

PRESCRIZIONI:

- La presente non autorizza l'esecuzione di opere e/o l'installazione di oggetti per i quali il vigente Regolamento Edilizio prevede specifica autorizzazione;


Si dà atto dell'avvenuto assolvimento degli obblighi di cui all'articolo 6 del D.P.R. 62/2013 per cui sul presente provvedimento non sussiste situazione di conflitto di interessi né in capo al responsabile del procedimento, né in capo al soggetto che sottoscrive il presente atto.

Contro il presente provvedimento è ammesso ricorso avanti il T.A.R. del Veneto entro 60 giorni dal rilascio dello stesso.



IL DIRIGENTE
Dott. Michele Tiozzo

E.mail: commercio@chioggia.org

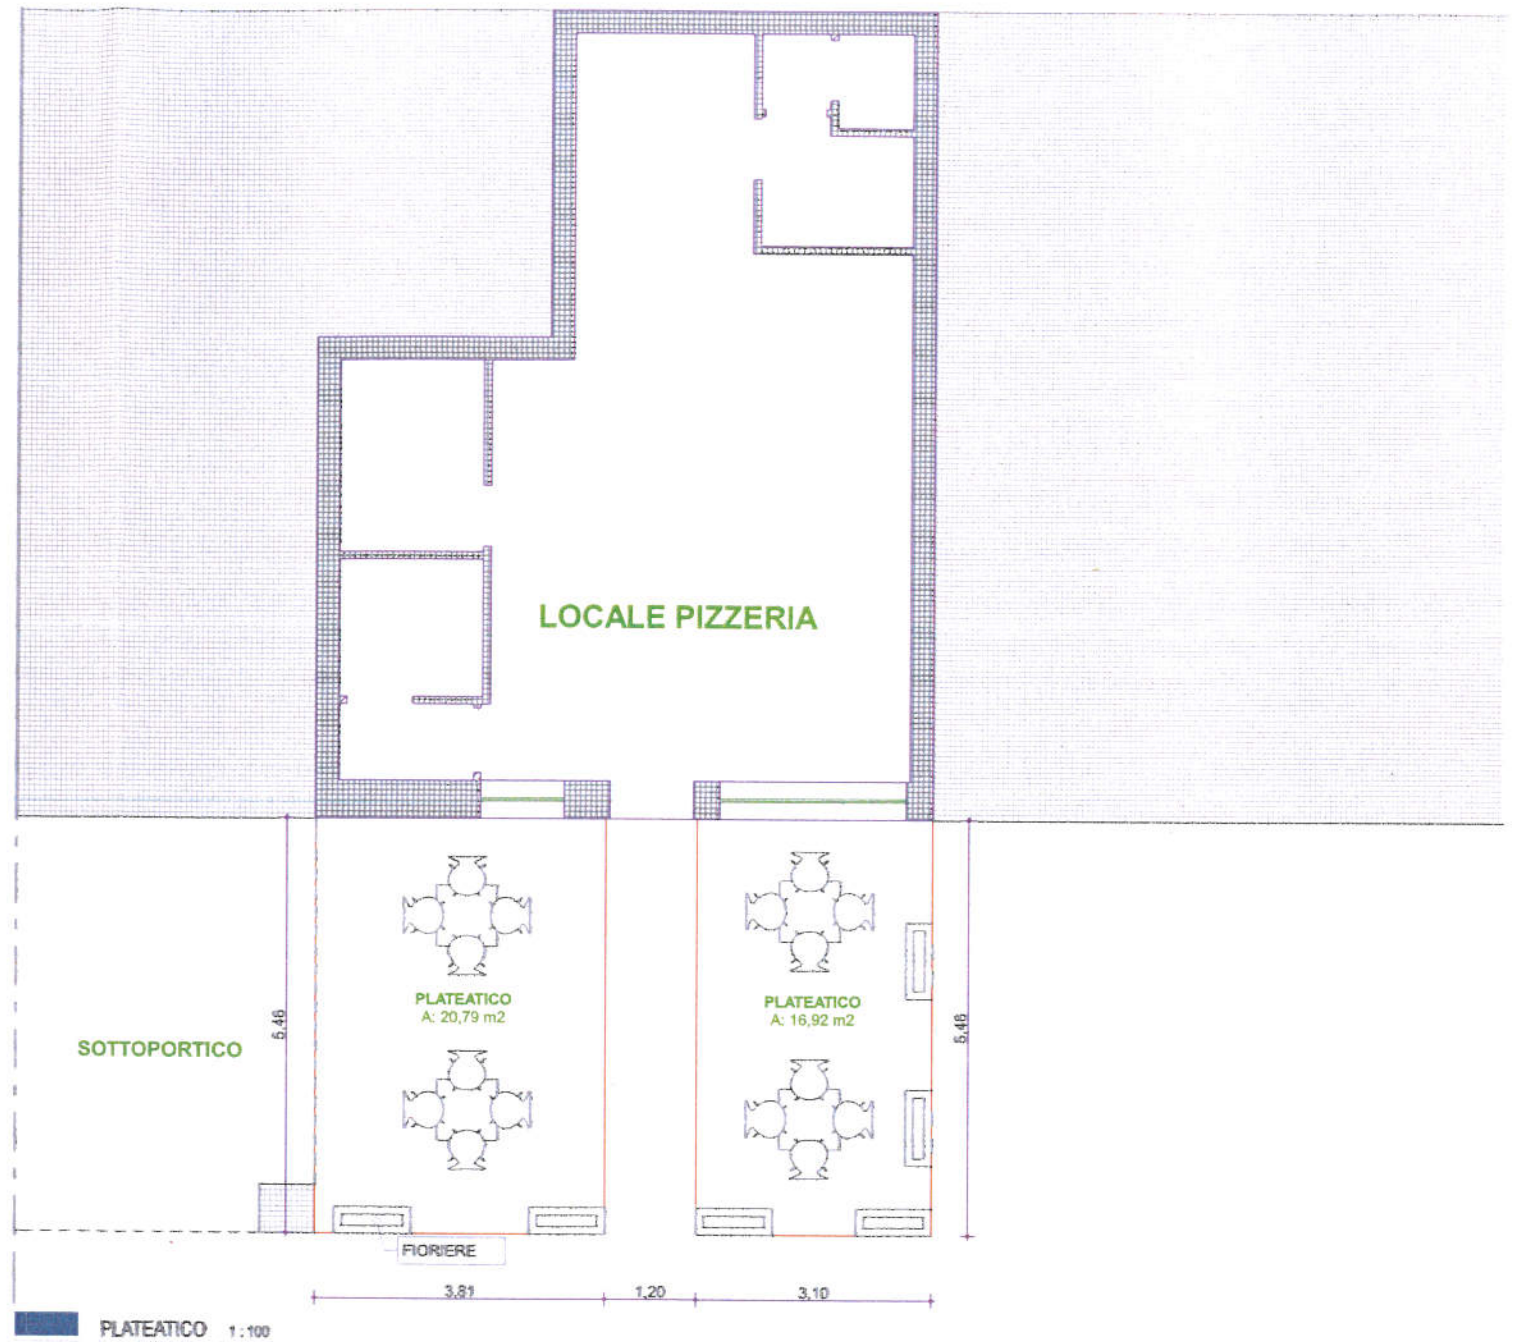

STUDIO DI PROGETTAZIONE
 Viale Dalmazia 18/a, 30019 Sottomarina (VE)

DITTA MATTUZZI ALESSANDRO

OGGETTO RICHIESTA PLATEATICO FOND.TA PESCHERIA 1293

RIF. CATASTALE FG Mappali

N° TAVOLA UNICA

DATA

SCALA

SEZIONE PROVVISORIA
 ARCHITETTO
 MALDO DE BEI
 N. 2514

Allegato alla
 licenza / concessione
 nr. 238 del 23 MAG 2014



IL DIRIGENTE
 Dr. Michele Tiozzo

