



Città di Chioggia *città d'arte*

SETTORE POLIZIA LOCALE E ATTIVITA' PRODUTTIVE Servizio Commercio – U.O. Plateatico

Rione Duomo (Calle S. Cristoforo) n. 264 – Palazzo Morari
tel. 041-5534969 – fax 041-5534962

Il Dirigente: Dott. Michele Tiozzo
Il responsabile del procedimento e dell'istruttoria: D.ssa Sara Monaro

Chioggia li 22 SET. 2014

CONCESSIONE N. 2793

**OGGETTO: Concessione occupazione spazio o area pubblica.
Ditta: Yang Jianjuan**

IL DIRIGENTE

Vista la domanda presentata in data 27.08.2014 prot. n. 39505 dalla Sig.ra **Yang Jianjuan**;
Visti i D. lgs. 15/11/1993 nr. 507 e 28/12/1993 nr. 566;
visto il decreto del sindaco n. 26/2014 con il quale è stata attribuita al Dott. Michele Tiozzo la responsabilità del Settore Polizia Locale e Attività Produttive;
Visto il Regolamento Comunale approvato con delib. CC nr. 09 del 28.01.2010;
Visti il parere di merito espresso dal Comando Polizia Locale – Servizio Polizia Commerciale Prot. 41305/2014
Dato atto che si provvederà alla pubblicazione sul sito web del Comune del presente provvedimento in adempimento del combinato disposto di cui all'art. 37 del D.Lgs. 33/2013 e dell'art. 1, comma 32, della Legge 190/2012 nella Sezione Amministrazione trasparente\provvedimenti\Autorizzazioni e concessioni art. 23

CONCEDE

Alla Sig.ra **Yang Jianjuan** nata in [redacted] il [redacted] e residente in [redacted],
[redacted] (C.F. [redacted]), di occupare lo spazio di area pubblica ubicato in Sottomarina, via S.Marco 12, per posizionare :

- **Espositore aventi dimensioni di mt. (3,00 x 1,05) = mq. 3,15;**
- **nr. 1 tenda avente dimensioni di mt. (5,50 x 2,20) = mq. 12,10 da tenere ad un'altezza minima di ml. 2.20 dal suolo;**

La presente concessione scadrà il **31 Dicembre 2018** ed è soggetta a rinnovo.

PRESCRIZIONI:

- La presente non autorizza l'esecuzione di opere e/o l'installazione di oggetti per i quali il vigente Regolamento Edilizio prevede specifica autorizzazione.
- La presente deve essere tenuta a disposizione degli Agenti della Polizia Locale;
- Questa Amministrazione non assume alcuna responsabilità per gli eventuali diritti di terzi connessi al rilascio della presente concessione.

Si dà atto dell'avvenuto assolvimento degli obblighi di cui all'articolo 6 del D.P.R. 62/2013 per cui sul presente provvedimento non sussiste situazione di conflitto di interessi né in capo al responsabile del procedimento, né in capo al soggetto che sottoscrive il presente atto.

Di dare atto che la pubblicazione dell'atto all'Albo on line del Comune, avviene nel rispetto delle tutele alla riservatezza dei cittadini, secondo quanto disposto dal D.lgs n. 196/2003 in materia di protezione dei dati personali. Ai fini della pubblicità legale, l'albo destinato alla pubblicazione è redatto in modo da evitare la diffusione dei dati personali identificativi non necessari ovvero il riferimento a dati sensibili.

Contro il presente provvedimento è ammesso ricorso avanti il T.A.R. del Veneto entro 60 giorni dal rilascio dello stesso.


Allegati : planimetria



IL DIRIGENTE
Dott. Michele Tiozzo

E.mail: commercio@chioggia.org

PLANIMETRIA GENERALE RICHIESTA PLATEATICO - TENDA

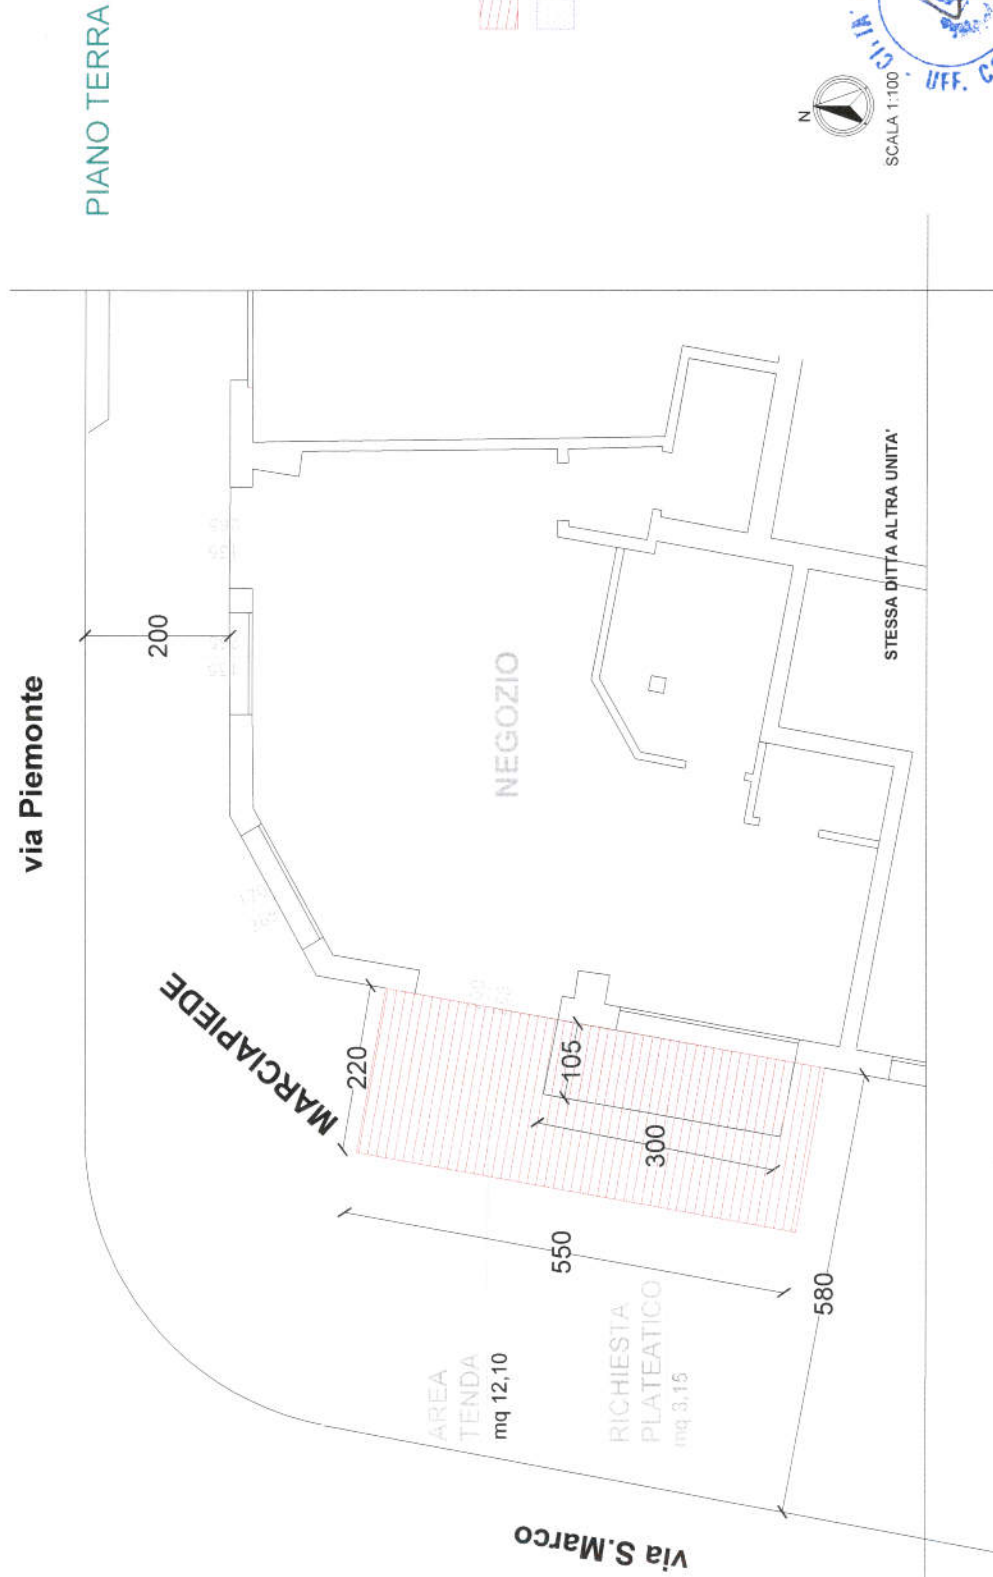

AREA TENDA
AREA PLATEATICO

Allegato alla
licenza / concessione
nr. 2783 del 22 SET. 2014



IL DIRIGENTE
Dr. Michele Pozzo

ORDINE DEGLI ARCHITETTI
PIANIFICATORI PAESAGGISTI E CONSERVATORI
DELLA PROVINCIA DI VENEZIA
SEZIONE
ARCHITETTO
LAURA BOSCOLO
"FORCOLA"
BOSCOLO
N. 2696

TECNICO:
Arch. Laura Boscolo Forcola
Via Sottomarina 1049
30015 Chioggia (VE)
tel. 041 5500053 - 388 1810649

COMMITTENTE:
UBICAZIONE:
OGGETTO:
TAVOLA:

YANG JIANJUAN
VIA SAN MARCO 12 - CHIOGGIA (VE) -
FG. 26, MAPP. 2229 SUB 34
CIA - MANUTENZIONE STRAORDINARIA
STATO DI FATTO