

Padiglione
8

GALLERIA PADIGLIONI N.7 E N.8
Superficie galleria mq. 1.800

ZONA REGISTRAZIONE

Padiglione
7

PADIGLIONE FIERISTICO N.7

Padiglione
2

CABINA
ENEL
CS

SERVIZI IGIENICI A DISPOSIZIONE
PER I PARTECIPANTI AL CONCORSO


INGRESSO
PARTECIPANTI
CONCORSO

A

INGRESSO
PARTECIPANTI
CONCORSO

A

VIA TOMMASEO

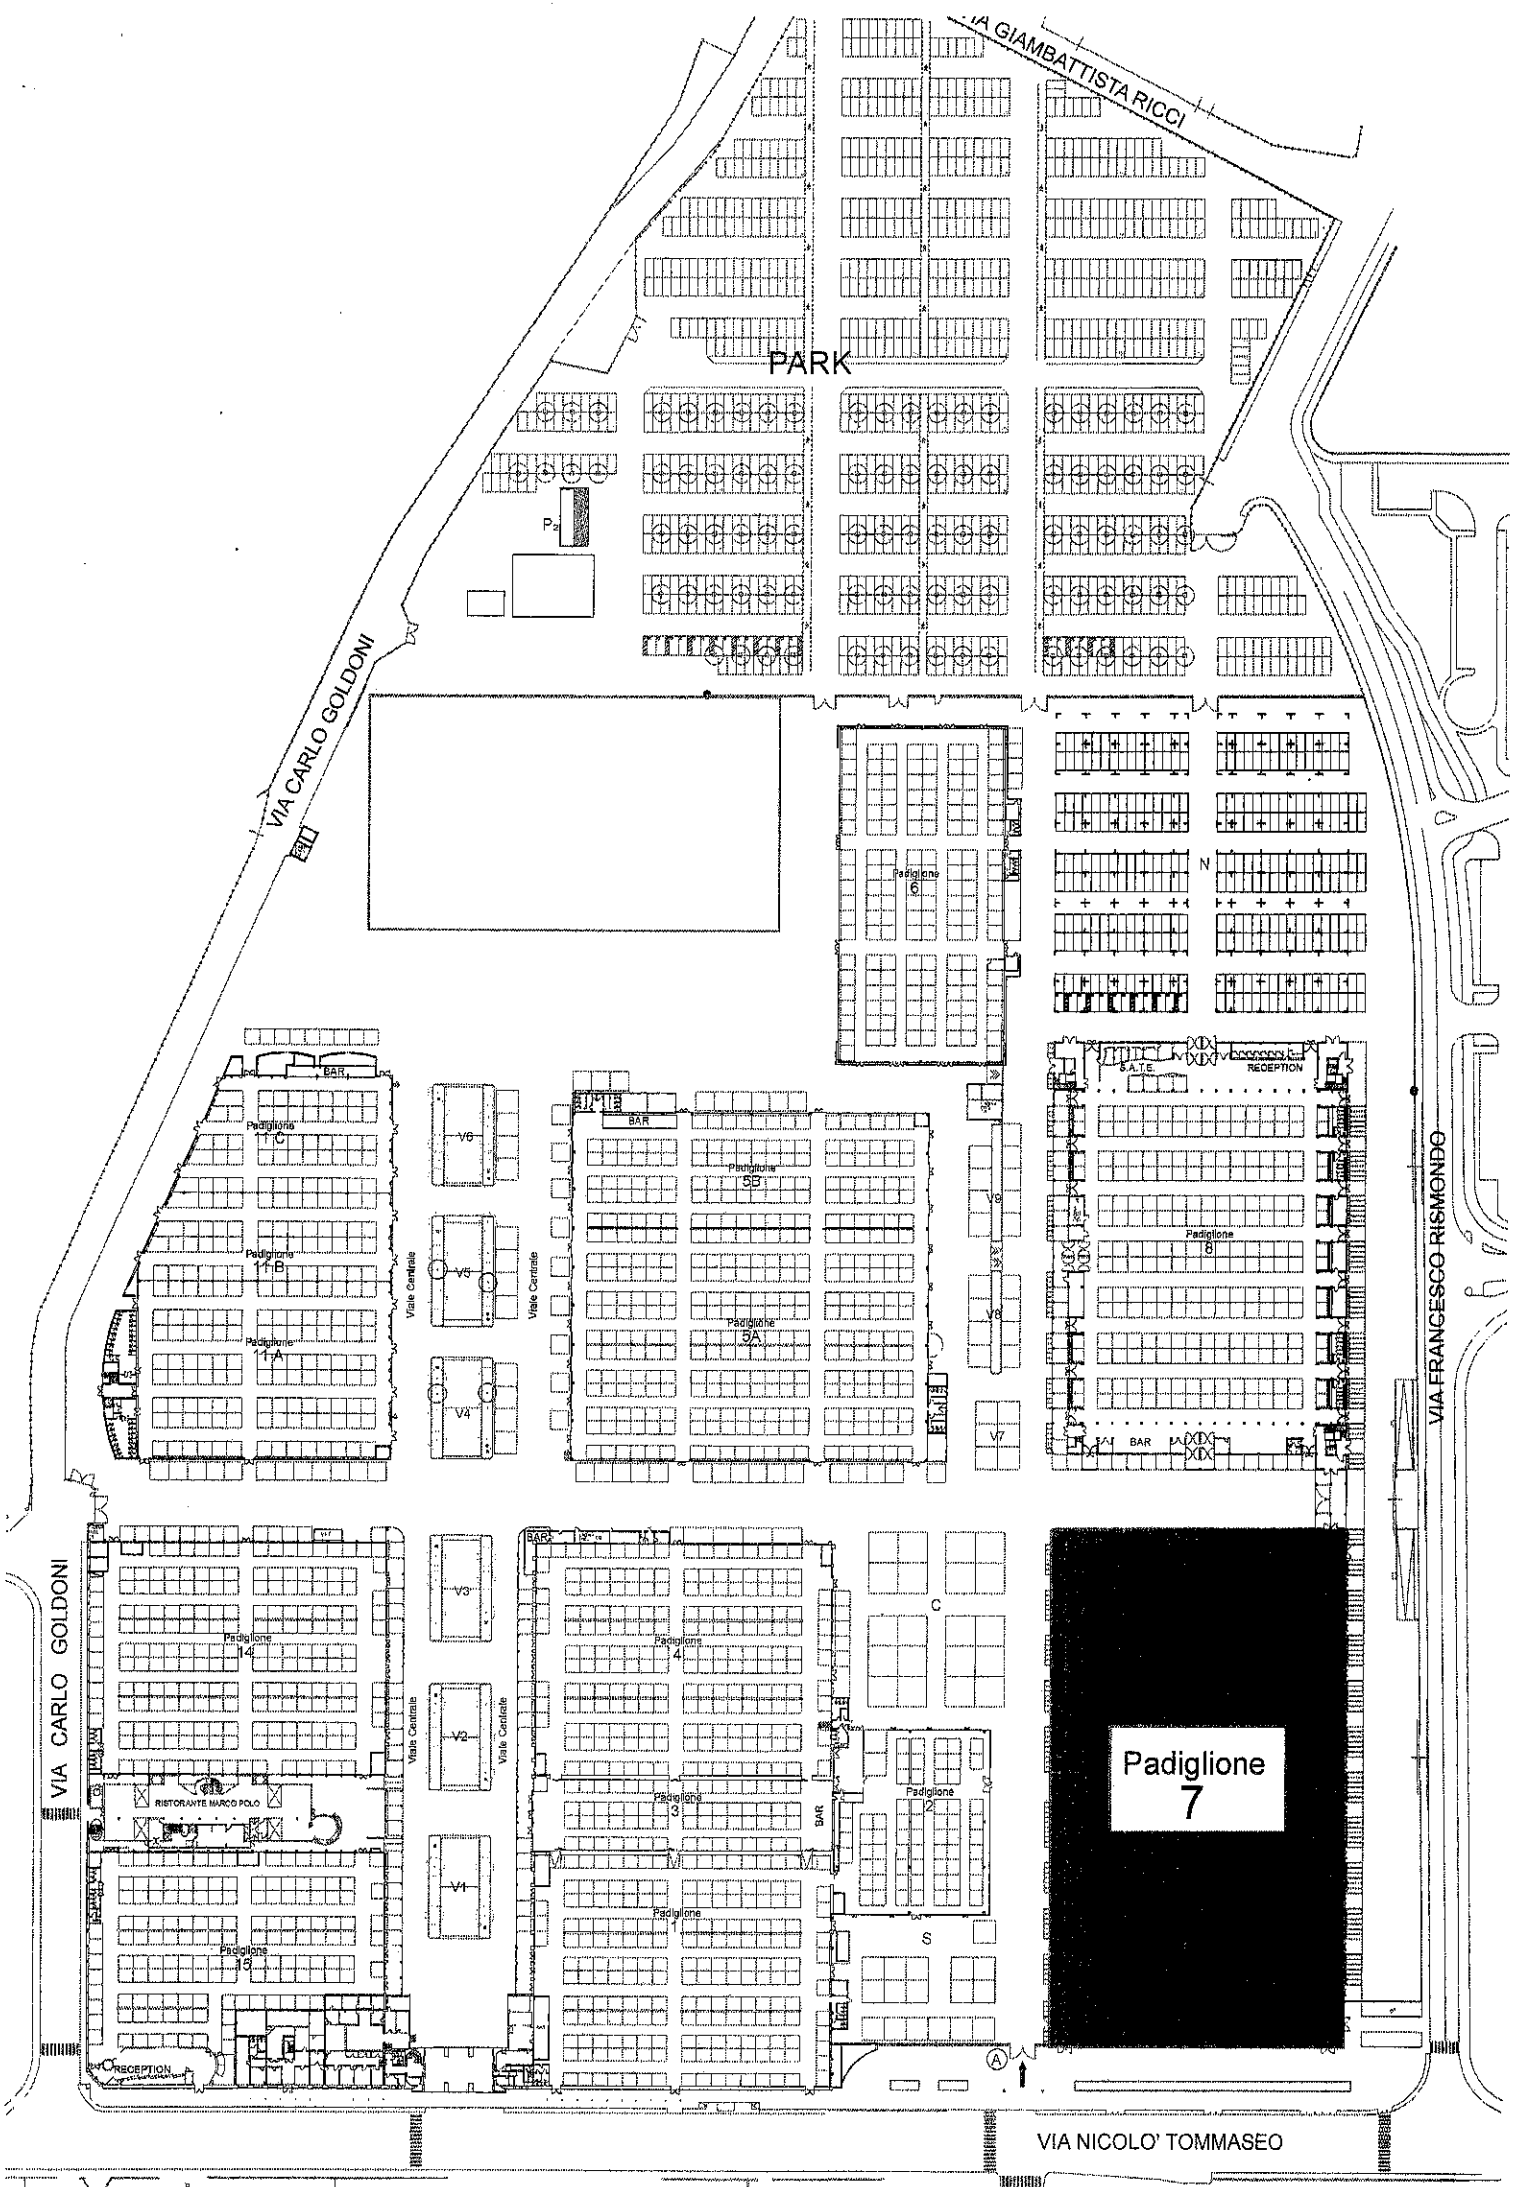

Paviglione
7

VIA NICOLO' TOMMASEO