



fotoinserimento  
vista a volo d'uccello



fotoinserimento  
vista 1




fotoinserimento  
vista 2




planivolumetrico progetto  
1:2000

N.B. Tutti i prospetti dei volumi di progetto sono puramente indicativi; si rimanda alla loro definizione in fase di permesso di costruire

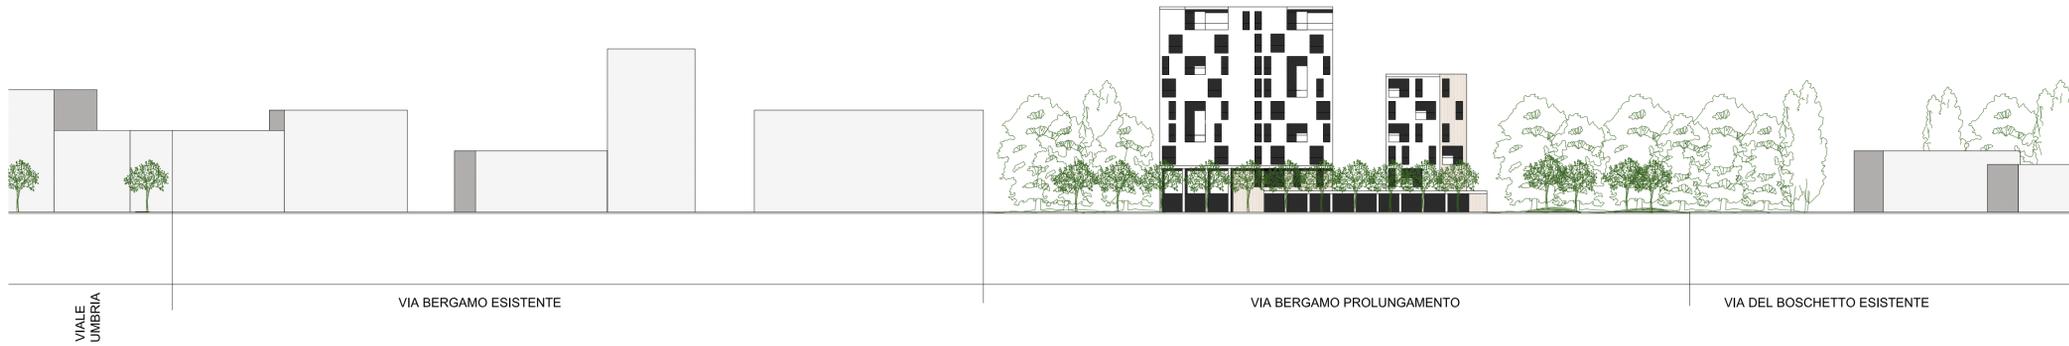

profilo urbano AA  
1:200

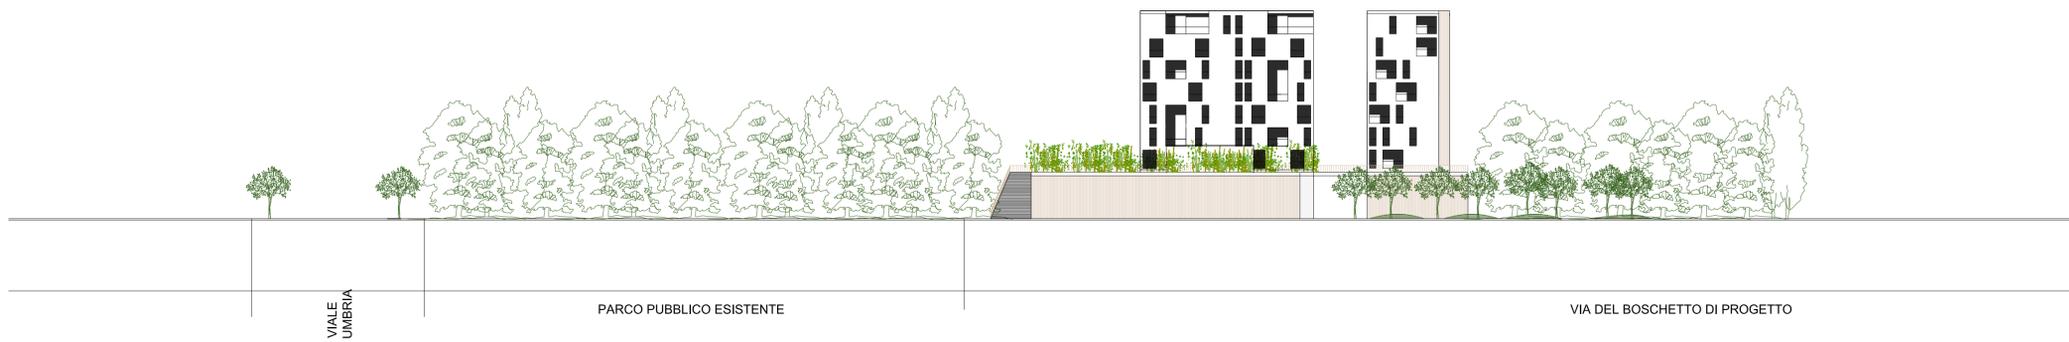

profilo urbano AA  
1:200



profilo urbano AA  
1:200

## COMUNE DI CHIOGGIA

CITTA' METROPOLITANA DI VENEZIA

### PIANO URBANISTICO ATTUATIVO

#### AREA EX BATTERIA FORTE PENZO\_AMBITO 2 PROGETTO SPECIALE N.6

Dilte:  
Tiozzo Caenazzo Fabrizio C.F. TZZFRZ50S29C638F  
Tiozzo Caenazzo Anzolin Orazio C.F. TZZRZO33M04C638K  
Tiozzo Caenazzo Anzolin Marino C.F. TZZMIRN41C17C638L  
Tiozzo Caenazzo Lucia C.F. TZZLCU58S69C638P

Coordinamento:  
**NAOS ARCHITETTURA S.C.**  
Viale Venezia n°7,  
30015 Chioggia - VE  
PI. 04091700270  
info@naosarchitettura.it  
+39 0418876900

Progettista:  
Arch. Daniel Tiozzo Fasiolo

Partner:



Progettista:  
Arch. Alberto Vianello

PROGETTO elaborato:  
**PROFILI URBANI, VISTE CON  
FOTOINSERIMENTI**

Scale varie

cod :  
**26**



Rev. N.	Data	Note	Redatto	Controllato	Approvato
01	27.07.2018	Emissione			
02	15.10.2018	Revisione			