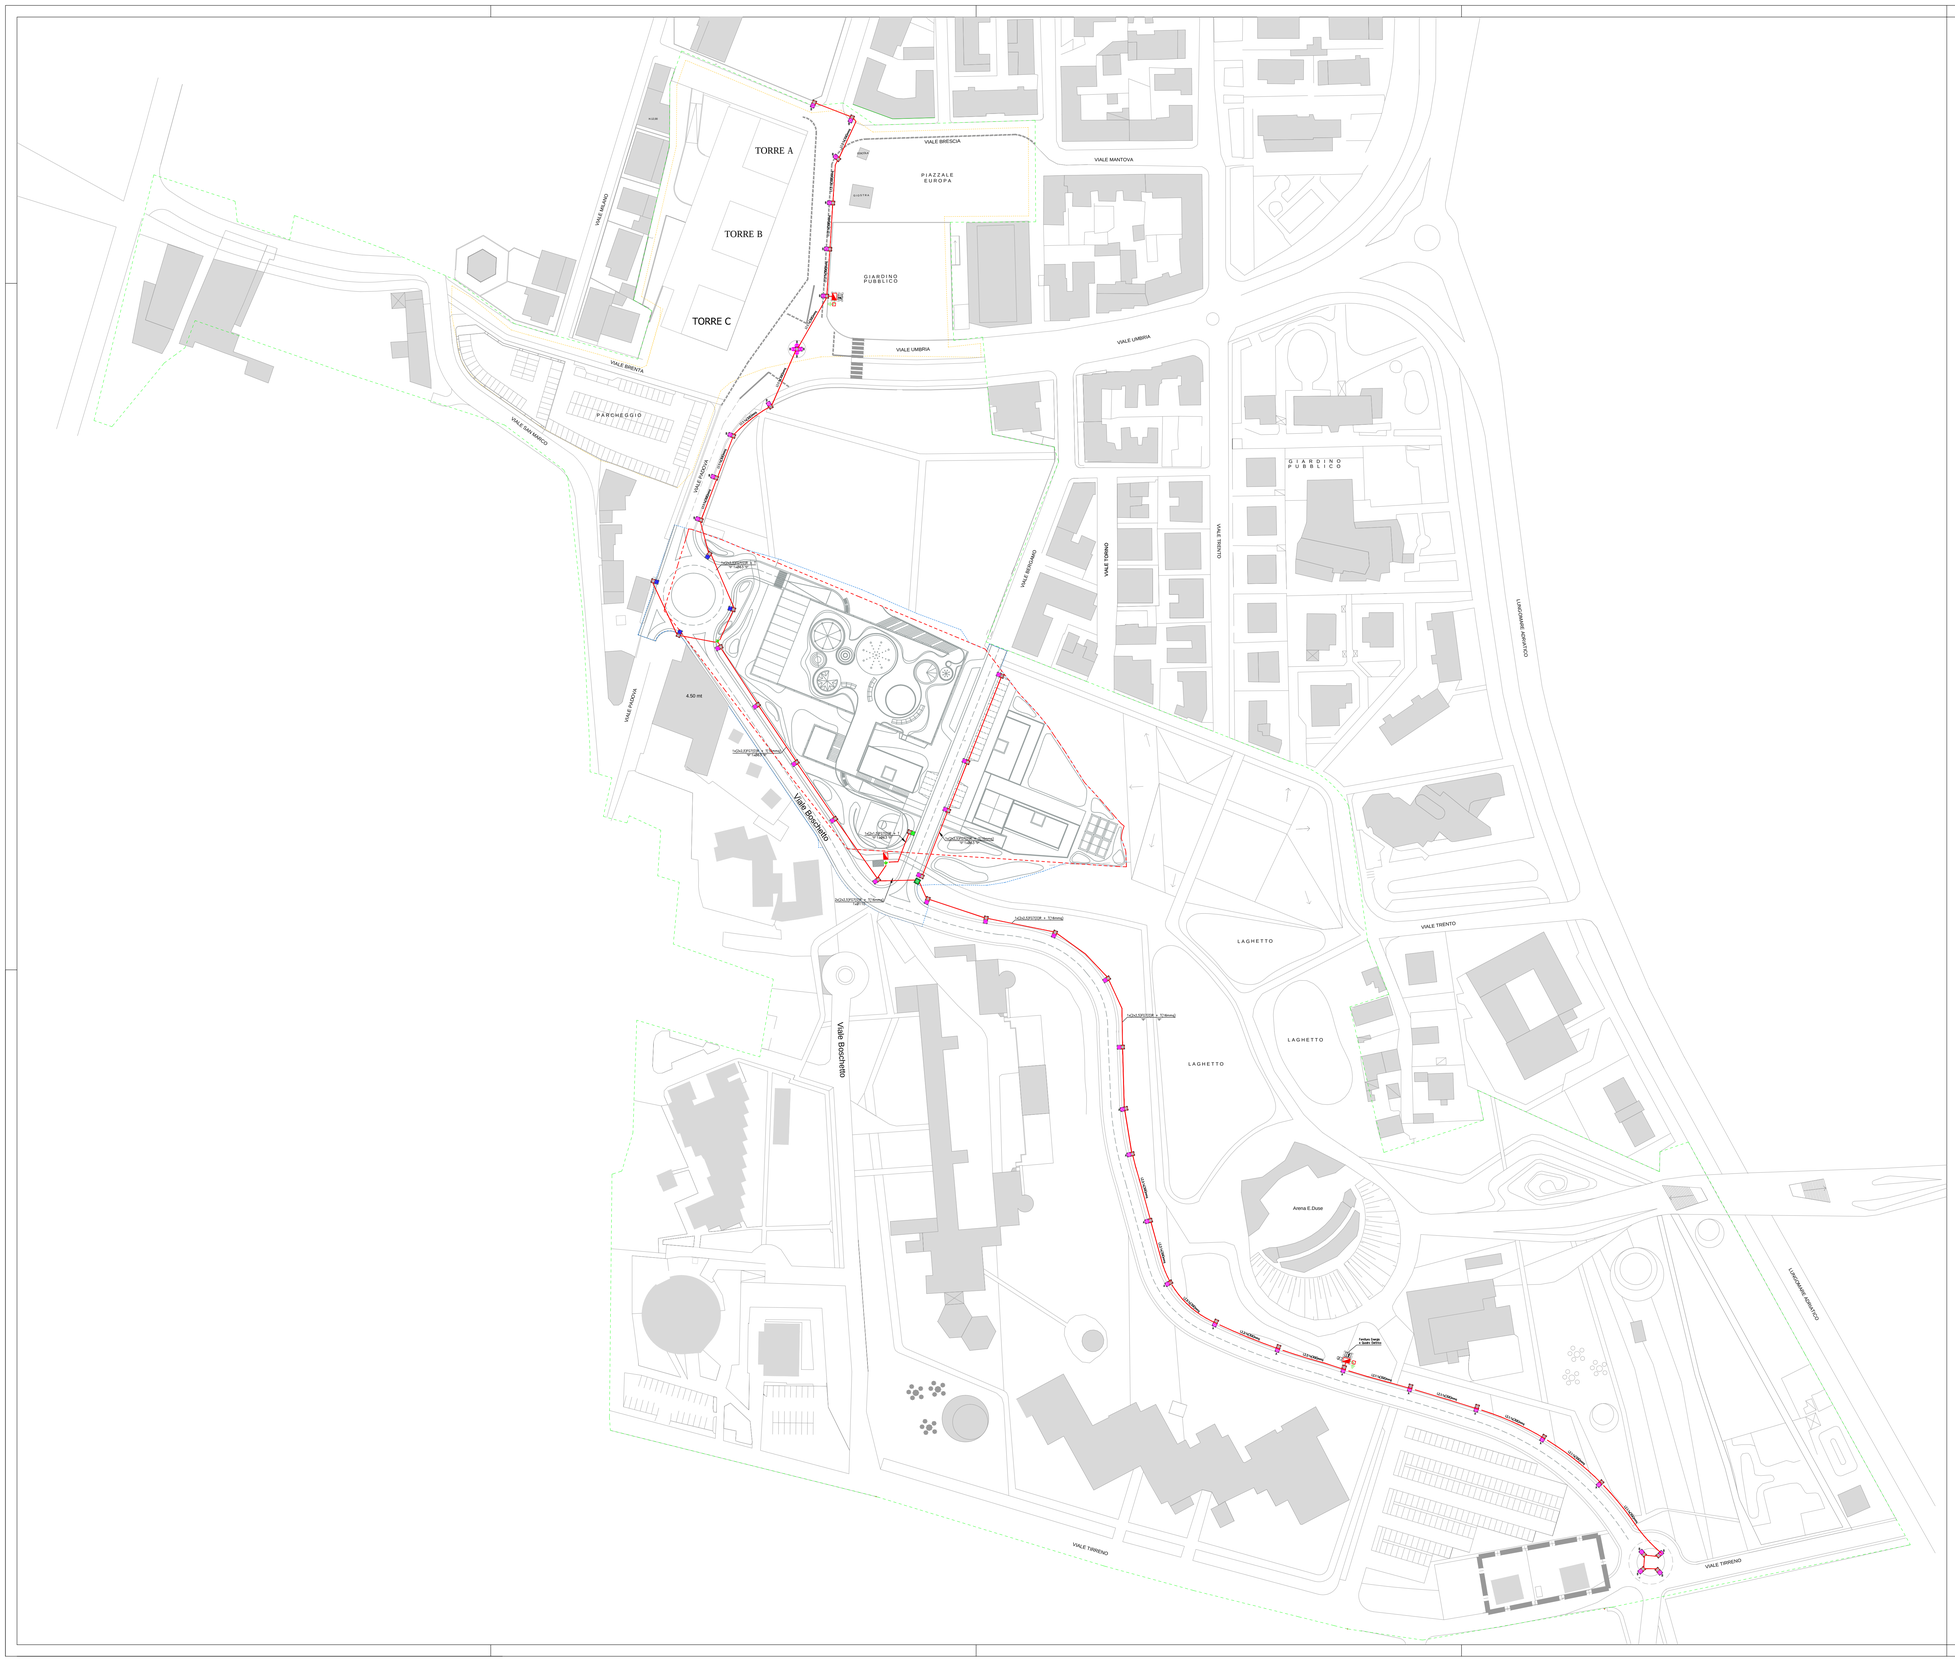

Perimetro d'intervento Ambito di Progetto Speciale n°6

Perimetro d'intervento Ambito S.U.A. N°1

Perimetro P.U.A.

Perimetro area d'intervento comprensivo di opere fuori ambito

LEGENDA	
FR	FORNITURA ENERGIA BT 230Vca L+N Pd=1,5KW
	QUADRO ELETTRICO
	CONTENITORE STRADALE IN VTR PER A DOPPIO SCOMPARTO PER ALLOGGIAMENTO GRUPPO MISURA FORNITURA ENERGIA E QUADRO ELETTRICO
	DISPERSORE DI TERRA / PUNTAZZA A CROCE IN ACCIAIO ZINCATO, CON MORSETTO IN OTTONE)
	POZZETTO 40x40 COM CHIUSINO CARRABILE
	CONDUTTURA INTERRATA CON CAVIDOTTO IN PEHD FLESSIBILE DOPPIA PARETE Ø90mm, CORRUGATO ALL'ESTERNO, TIPO "450/7.7/50", E CAVO CON GUAINA 0,6/1kV TIPO FG7OR
	PLINTO IN CLS PREFABBRICATO PER SOSTEGNO PALO ILLUMINAZIONE, CON POZZETTO 40x40cm INTEGRATO E CHIUSINO IN GHISA
	APPARECCHIO PER ILLUMINAZIONE STRADALE, SORGENTE LED (4000K) CRI>70, 98W/90/50lm, OTTICA STRADALE, INTENSITA' LUMINOSA I=0 PER ANGOLO O GRADO IP66, SU PALO IN ACC.ZN. h=7m (FUORI TERRA) TESTA Ø60, CON PORTELLO E MORSETTIERA DA PALO
B	APPARECCHIO TIPO "B" CON OTTICA "MEDIUM"
A	APPARECCHIO TIPO "A" CON OTTICA STRADALE "SHORT"
	APPARECCHIO ILLUMINANTE TIPO CREE EUROPE MODELLO XSPC, CLASSE DI ISOLAMENTO I, IP66, OTTICA TYPE 275, INSTALLATO SU PALO A 8m DI ALTEZZA E DOTATO DI LAMPADA LED DA 37W
	APPARECCHIO ILLUMINANTE TIPO CREE EUROPE MODELLO XSPC, CLASSE DI ISOLAMENTO I, IP66, OTTICA TYPE 4ME, INSTALLATO SU PALO A 8m DI ALTEZZA E DOTATO DI LAMPADA LED DA 52W

COMUNE DI CHIOGGIA

CITTA' METROPOLITANA DI VENEZIA

PIANO URBANISTICO ATTUATIVO

AREA EX BATTERIA FORTE PENZO_AMBITO 2
PROGETTO SPECIALE N.6

Ditte:
Tiozzo Caenazzo Fabrizio C.F. TZZFRZ50S29C638F
Tiozzo Caenazzo Anzolin Orazio C.F. TZZRZO33M04C638K
Tiozzo Caenazzo Anzolin Marino C.F. TZZMRN41C17C638L
Tiozzo Caenazzo Lucia C.F. TZZLCU58S65C638P

Coordinamento:
NAOS ARCHITETTURA S.C.
Viale Venezia n°7,
30015 Chioggia - VE
P.I. 04091700270
info@naosarchitettura.it
+39 0418876060

Progettista:
Arch. Daniel Tiozzo Fasiolo

Partner:

Consulenti:
STUDIO ASSOCIATO Engineering

Progettista:
Arch.Alberto Vianello

PROGETTO elaborato:
PLANIMETRIA ILLUMINAZIONE PUBBLICA

cod : **33**

Scala: 1:1000

Rev. N.	Data	Note	Redatto	Controllato	Approvato
01	27.07.2018	Emissione			

L'elaborato è realizzato da NAOS ARCHITETTURA S.C. che a termini di legge ne vieta la riproduzione a terzi