



### SEZIONE A3

SCALA LUNGHEZZE 1 : 200  
SCALA ALTEZZE 1 : 100

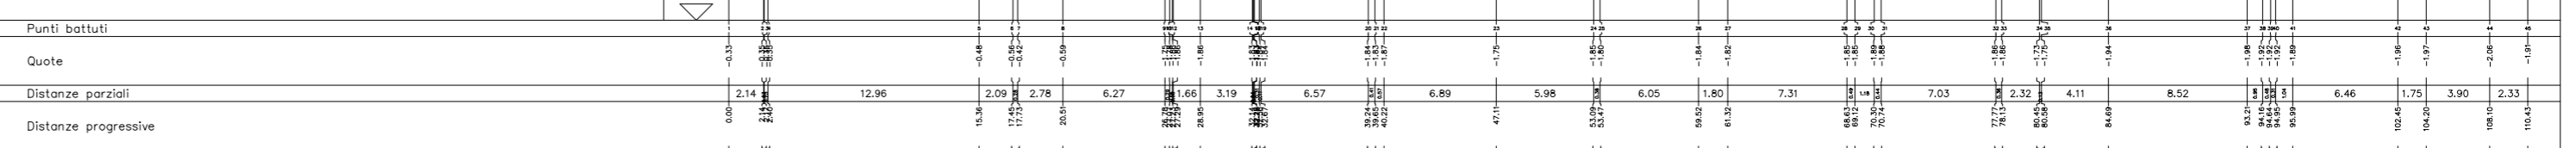


### SEZIONE A2

SCALA LUNGHEZZE 1 : 200  
SCALA ALTEZZE 1 : 100

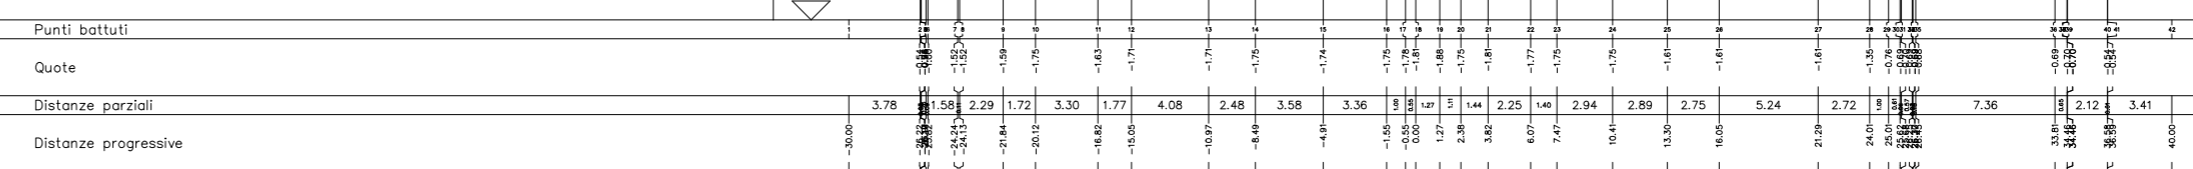

### SEZIONE A1

SCALA LUNGHEZZE 1 : 200  
SCALA ALTEZZE 1 : 100

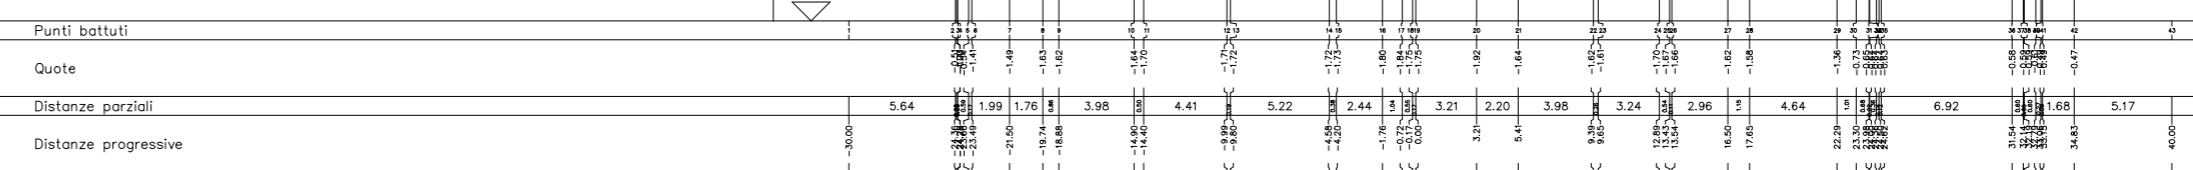

PROGETTO **PIANO URBANISTICO ATTUATIVO  
PIANO NORMA P.N. N°2 A - VIA TURATI**

OGGETTO **Sezioni A1-A2-A3**

COMMITTENTE **ARTIGIANI DORIA S.N.C. E NORDIO**



1:100-1:500 scala  
APRILE 2018 data  
3BIS  
Z. OMBRALENTI SAN GIOVANNI  
C. S. MARCONI (S. MARCONI)  
Progetto piano attuativo 2017.dwg file

Ingegnere Roberto Vianello - Architetto Alberto Vianello  
V.le Mediterraneo, 55 - 30015 SOTTOMARINA DI CHIOGGIA (VE) - Tel 041490644-041491117 - Fax 0415547806 - Sito: www.vdv.it - E-mail: studio@vdv.it - P.IVA: 00497240275