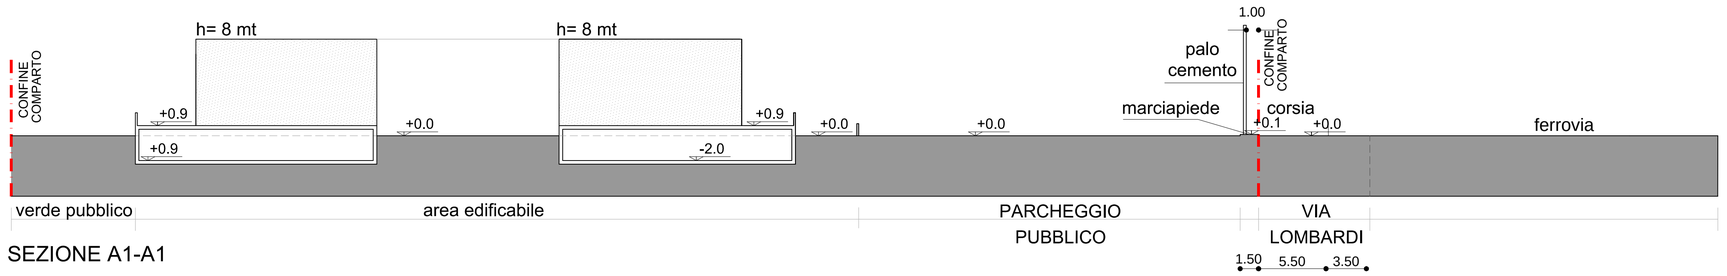

SEZIONE A1-A1

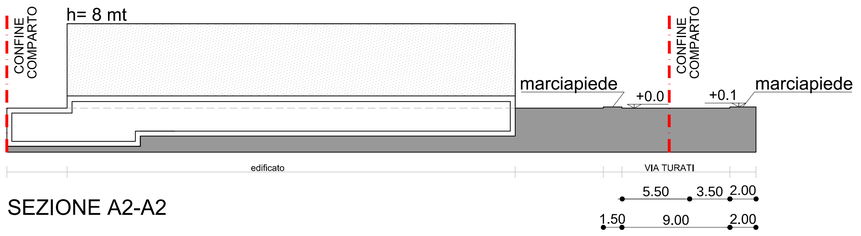

SEZIONE A2-A2

PROGETTO
PIANO URBANISTICO ATTUATIVO
PIANO NORMA P.N. N°2 A - VIA TURATI

OGGETTO
Progetto:
Sezioni delle strade :Via Turati e Via Lombardi

COMMITTENTE
ARTIGIANI DORIA S.N.C. E NORDIO

1:250	scala
Settembre 2018	data
-	agg.
Z:\DORIA ARTIGIANI BORGO SAN GIOVANNI -COMPARTO\Richiesta piano attuativo-2017\ Progetto piano attuativo 2017.dwg	file

8b

Ingegnere Roberto Vianello - Architetto Alberto Vianello
V.le Mediterraneo, 557 - 30015 SOTTOMARINA DI CHIOGGIA (VE) - Tel 041490644-041491117 - Fax 0415547806 - Sito: www.vdv.it - E-mail: studio@vdv.it - P.IVA: 00497240275