


PIANTA DETTAGLIO ISOLA ECOLOGICA

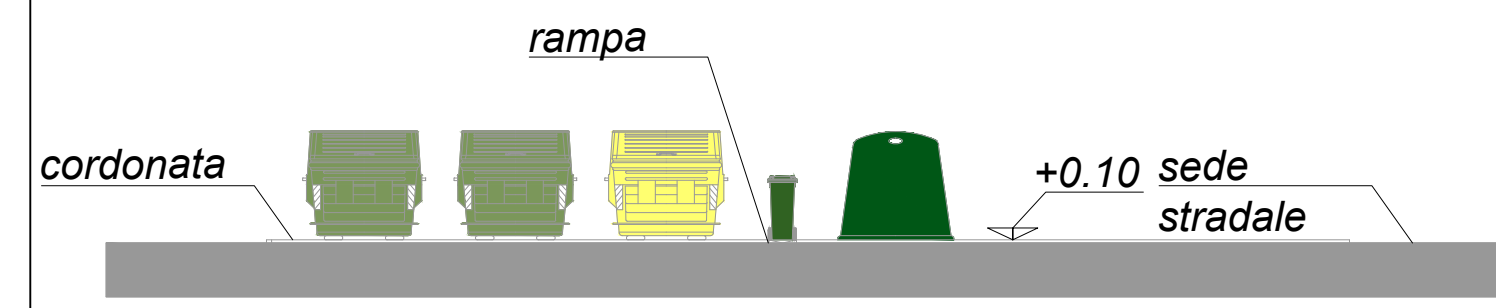

PROSPETTO DETTAGLIO ISOLA ECOLOGICA

ARTIGIANI DORIA s.n.c.
di DORIA DIJO & C.
Via Marco Polo, 177
30015 CHIOGGIA (VE)
Cod. Fisc. e P. I.V.A. 00953880278

PROGETTO **PIANO URBANISTICO ATTUATIVO
PIANO NORMA P.N. N°2 A - VIA TURATI**

OGGETTO **Planivolumetrico con individuazione isole ecologiche**

COMMITTENTE **ARTIGIANI DORIA S.N.C. E NORDIO**

1:250 scala
SETTEMBRE 2018 data
U
Z. COORDINAMENTO TERRITORIALE SAN GIUDIZIARIO
CONFERMA DI DIRIGENTE RESPONSABILE
Progetto piano attuativo 2017.dwg file

Ingegnere Roberto Vianello - Architetto Alberto Vianello
Via Mediterraneo, 557 - 30015 SOTTOMARINA DI CHIOGGIA (VE) - Tel 041490644-041491117 - Fax 0415547809 - Sito: www.vdv.it - E-mail: studio@vdv.it - P.IVA. 00497240275

LEGENDA

- PERIMETRO COMPARTO
- PERIMETRO EDILIZIO 27 UNITA' RESIDENZIALI

VIA MAESTRI DEL LAVORO

