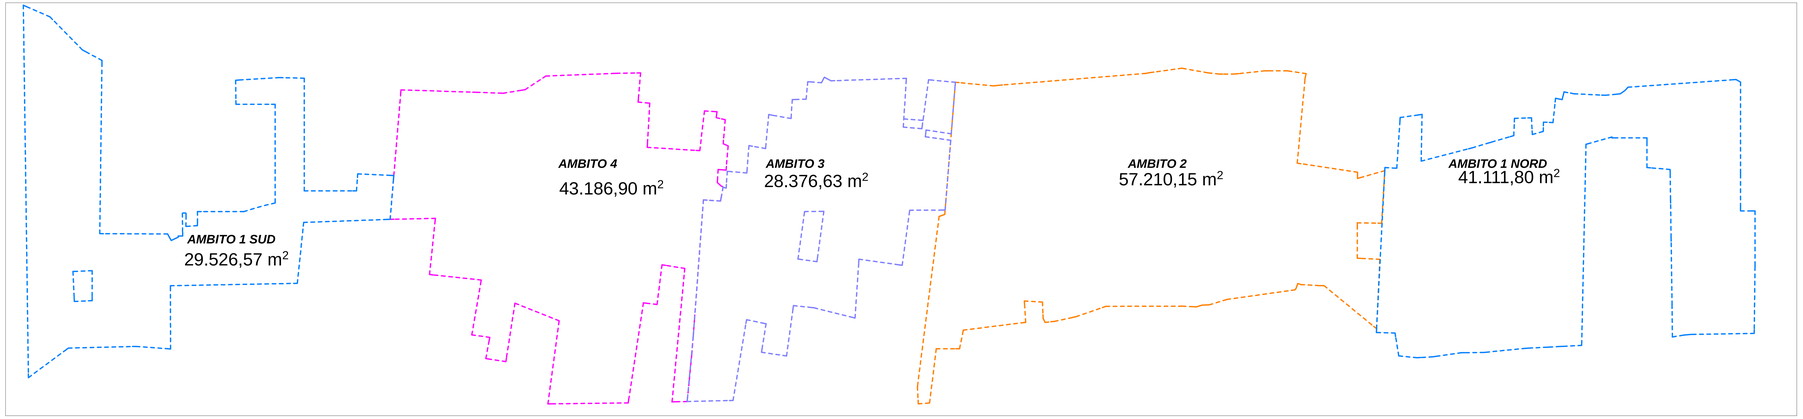

AMBITI 1:1000

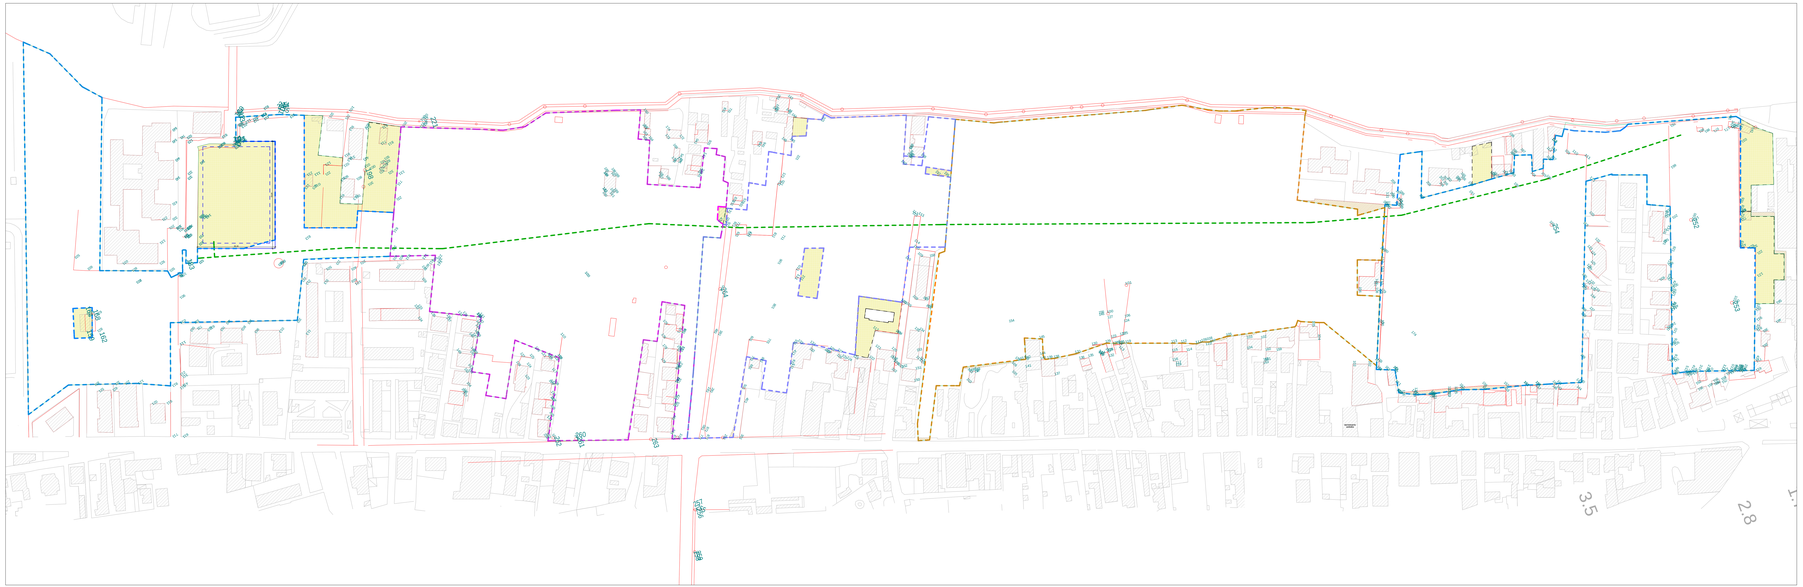

STATO DI FATTO 1:1000

RILIEVO TOPOGRAFICO
ESTRATTO CTR
AMBITO D'INTERVENTO PROPOSTO

MODIFICA AMBITO DI INTERVENTO
AREE OGGETTO DI STRALCIO
CONDOTTA / VASCA VERITAS

Provincia di	Venezia
Comune di	Chioggia
Proprieta'	**CONSORZIO TERRE DEI GHEZZI** Viale Dalmazia n. 6, 30015 Chioggia (VE)
oggetto	Progetto PP area Ghezzi di Sottomarina Sottoprogetto 2 - ZTO C2
TAV. 02	STATO DI FATTO
scala:	1:1000
data:	06 Giugno '17
aggiornamenti:	12 Luglio '19

progettista
arch. Nico Boscolo Agostini
via Dalmazia,6 - 30015 Chioggia (VE)
tel./fax 0415542214 - info@nicoboscoloarchitetto.it
www.nicoboscoloarchitetto.it