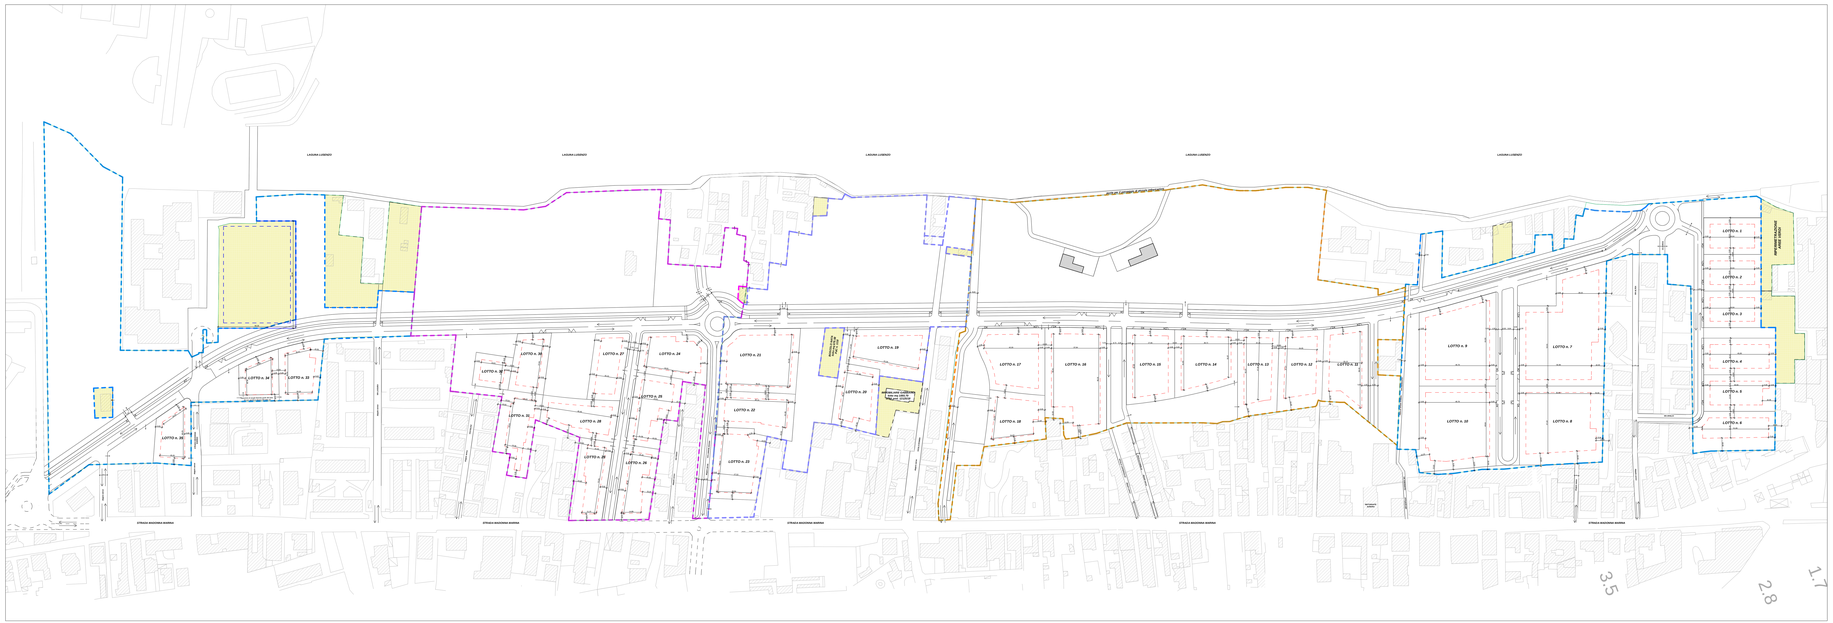

STATO DI PROGETTO

1:1000

Provincia di	Venezia
Comune di	Chioggia
Proprieta'	**CONSORZIO TERRE DEI GHEZZI** Viale Dalmazia n. 6, 30015 Chioggia (VE)
oggetto	Progetto PP area Ghezzi di Sottomarina Sottoprogetto 2 - ZTO C2
TAV. 04	STATO DI PROGETTO
scala:	1:1000
data:	06 Giugno '17
aggiornamenti:	10 Dicembre '19
progettista	**arch. Nico Boscolo Agostini** via Dalmazia,6 - 30015 Chioggia (VE) tel./fax 0415542214 - info@nicoboscoloarchitetto.it www.nicoboscoloarchitetto.it