


**D1.4/5**  
**SCHEDA ATTUAZIONE**  
 UNITA' MINIMA AD INTERVENTO  
 SOGGETTA A TITOLO EDILIZIO DIRETTO

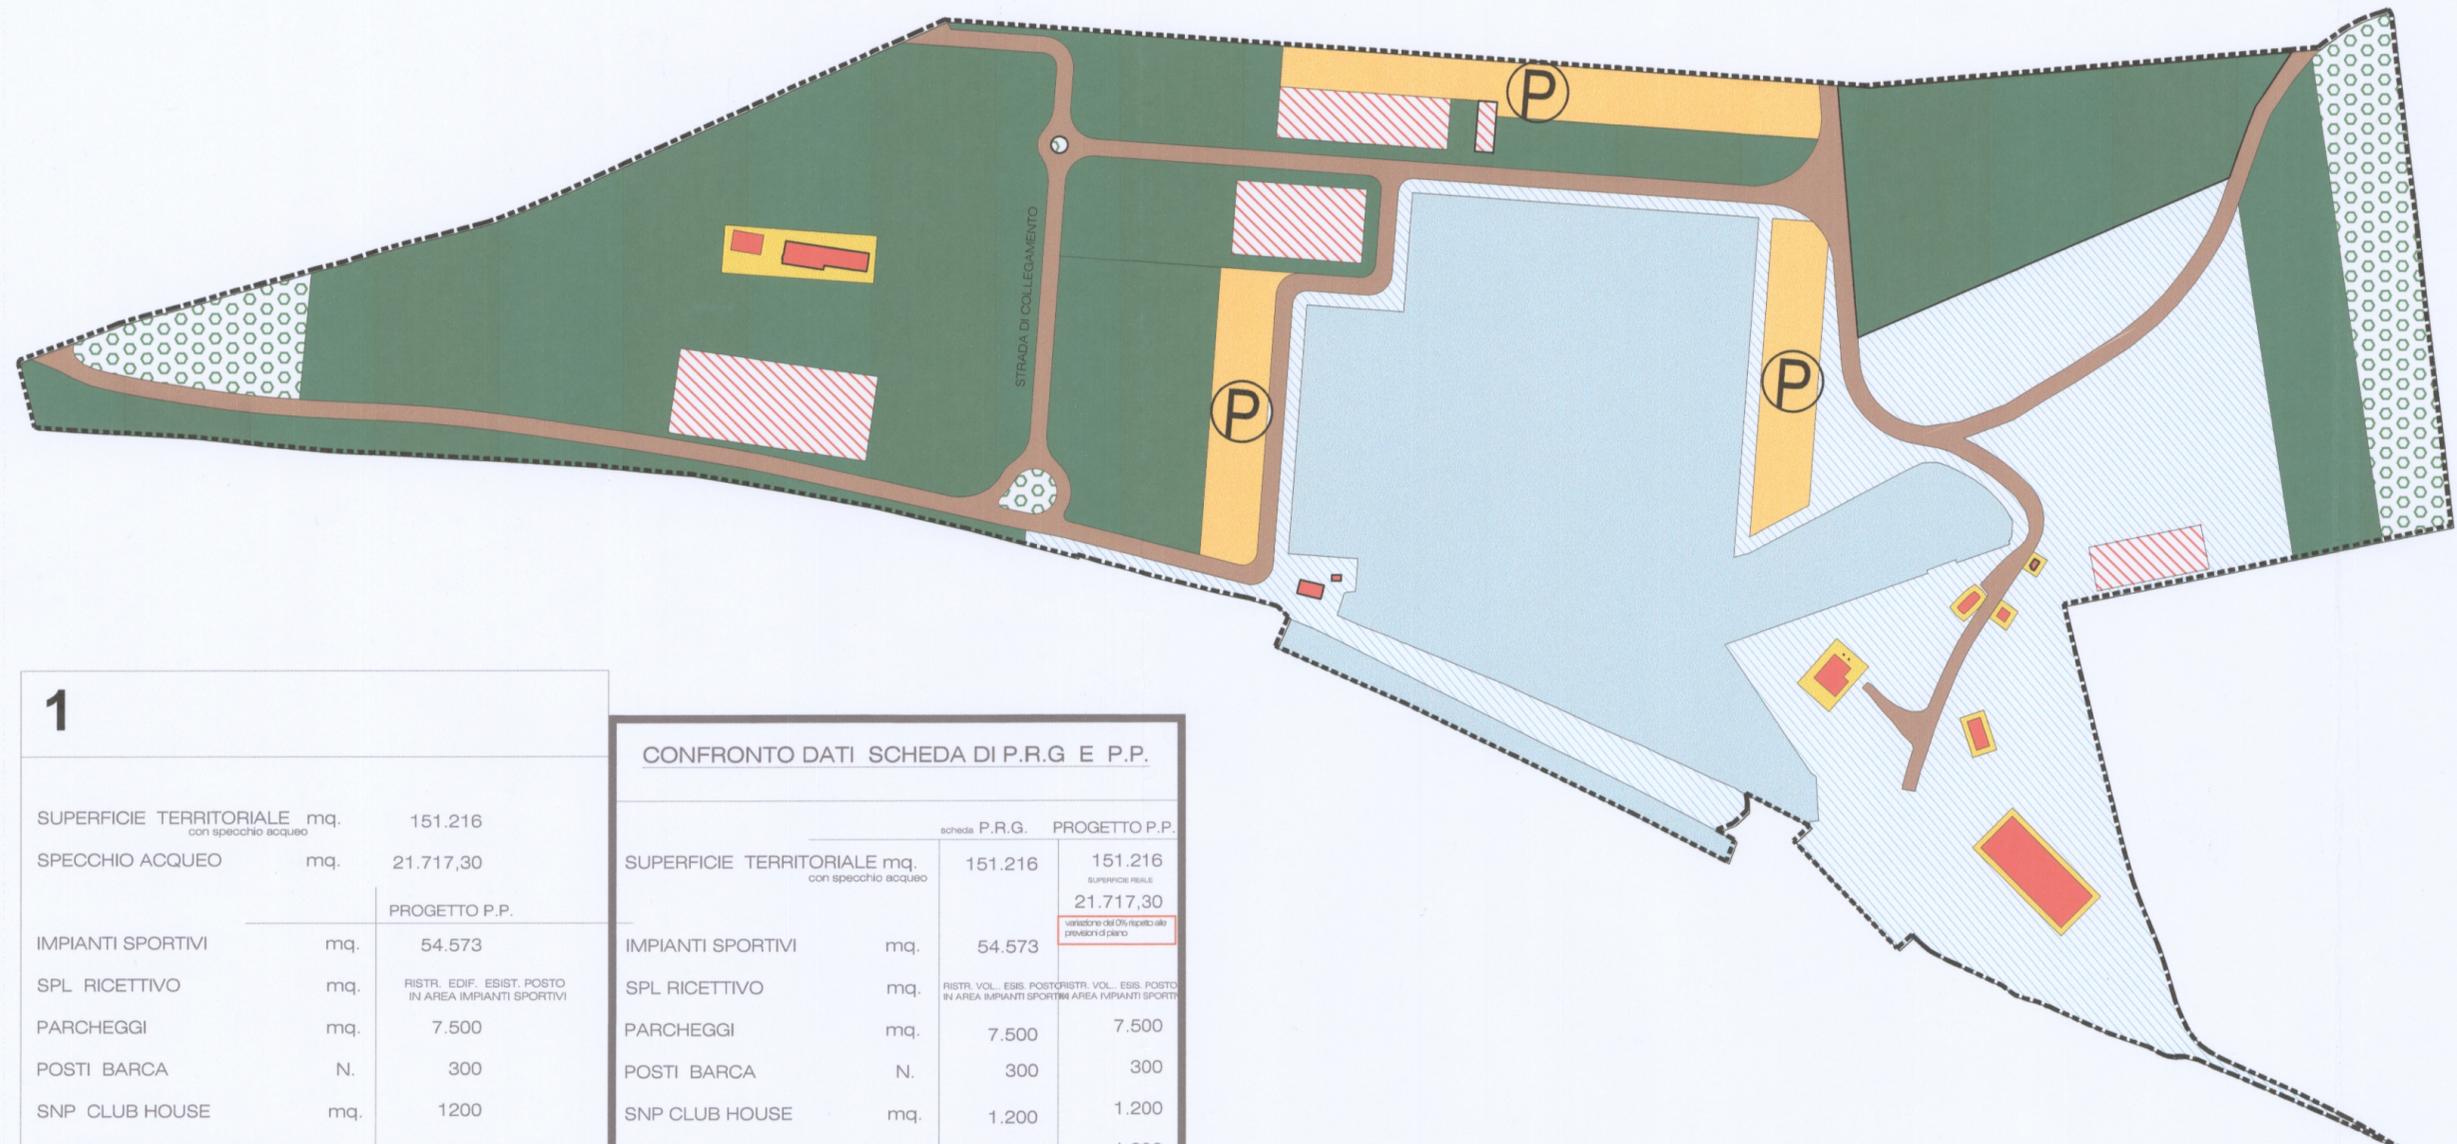

**LEGENDA**

- UNITA' MINIMA AD INTERVENTO UNITARIO
- PISTA CICLABILE
- AREA DESTINATA AD IMPIANTI SPORTIVI
- AMBITI EDIFICATORI
- RIMESSAGGIO ALL' APERTO
- VERDE PUBBLICO
- VERDE PRIVATO E SPAZI LIBERI
- EDIFICATO ESISTENTE
- PARCHEGGIO
- SPECCHIO ACQUEO E ATTRACCO IMBARCAZIONI

Girolamo Segato Architetto  
 Via San Giuseppe 24/E  
 30015 Chioggia (VE)  
 tel-fax: 041.5500915  
 c.f.: SGTGLM60E26C638E - p.i.: 02777030277  
 e.mail: studioarch.segato@tin.it  
 pec.: girolamo.segato@archiworldpec.it



PROVINCIA DI VENEZIA - COMUNE DI CHIOGGIA

Progetto  
 Proposta di SUA Particolareggiato  
 Piano Nuovissimo

027008 - Comune di Chioggia  
 AOO - COMUNE DI CHIOGGIA  
 REGISTRO UFFICIALE  
 0014931 - 22/03/2021 - INGRESSO  
 Classificazioni: 06.03

Elaborato  
**SCHEDA ATUATIVA 1**

Scala: 1:2.000  
 Data: NOVEMBRE 2018

Note:

Rev.	Data.	Oggetto
1	14.05.19	integrazione
2	19.03.21	integrazione
3	-	-

**1**

**CONFRONTO DATI SCHEDA DI P.R.G. E P.P.**

		scheda P.R.G.	PROGETTO P.P.
SUPERFICIE TERRITORIALE mq. con specchio acqueo	151.216	151.216	151.216 <small>SUPERFICIE REALE</small>
SPECCHIO ACQUEO mq.	21.717,30		21.717,30 <small>verifiche del 05/05/2021 alle presunte superfici</small>
	PROGETTO P.P.		
IMPIANTI SPORTIVI mq.	54.573	54.573	
SPL RICETTIVO mq.	<small>RISTR. EDIF. ESIST. POSTO IN AREA IMPIANTI SPORTIVI</small>		<small>RISTR. VOL. ESIST. POSTO IN AREA IMPIANTI SPORTIVI</small>
PARCHEGGI mq.	7.500	7.500	7.500
POSTI BARCA N.	300	300	300
SNP CLUB HOUSE mq.	1.200	1.200	1.200
SC-STRUTTURE DI SERVIZIO mq.	1.200	1.200	1.200
VERDE PUBBLICO mq.	7.575	7.575	7.575

A