PROFILO A -A

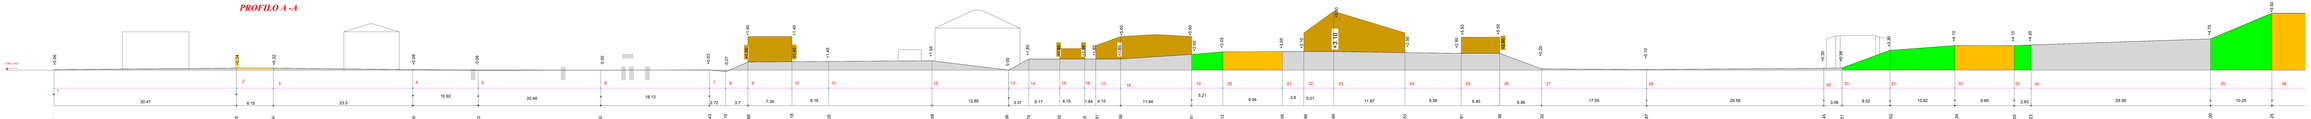

PROFILO B - B

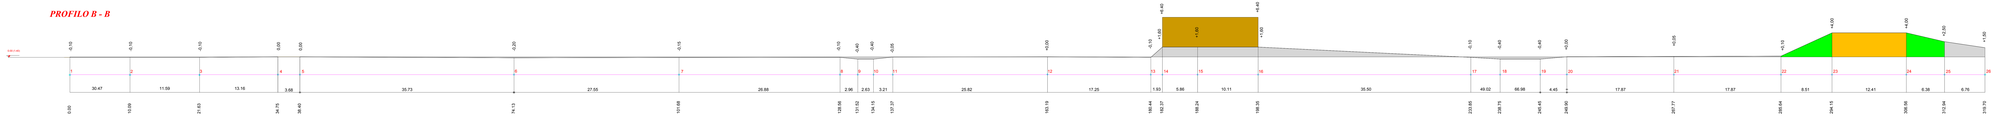

PROFILO C - C

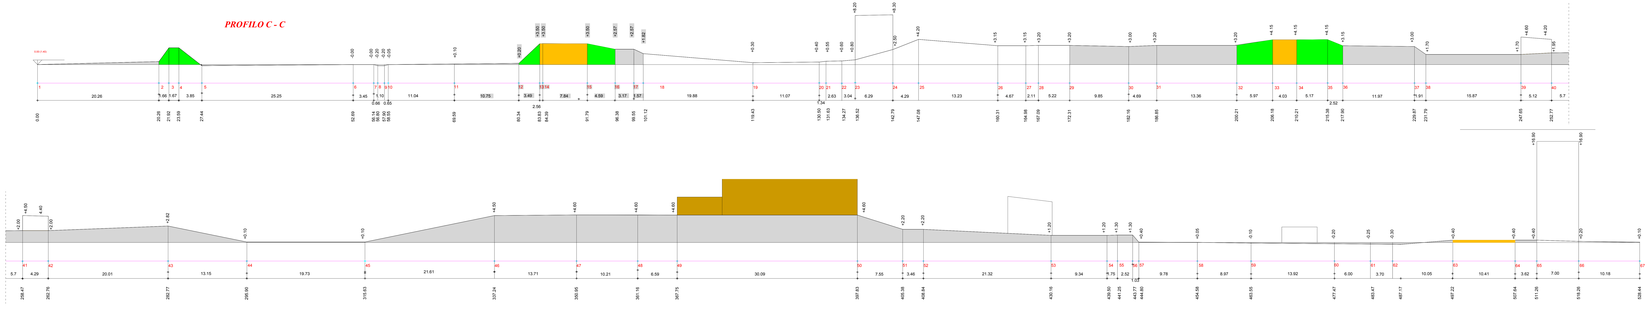

PROFILO D - D

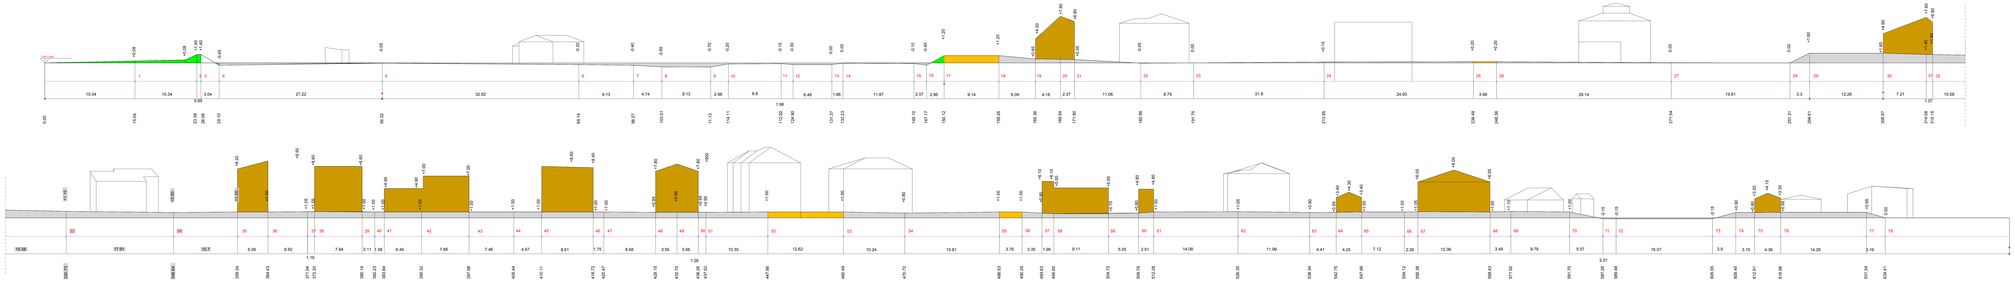

PROFILO E - E

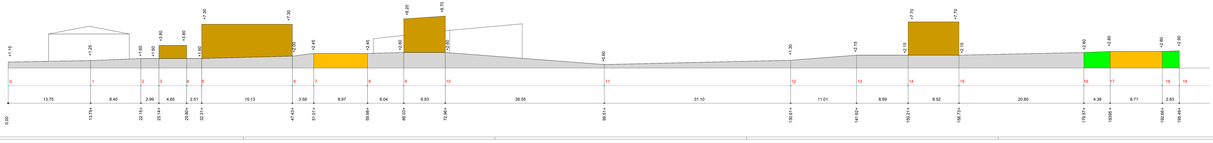

PROVINCIA DI VENEZIA		CITTA' DI CHIOGGIA
CITTA' DI CHIOGGIA Piazza Vecchia n. 1 30015 Chioggia (VE)	Progetto: PIANO PARTICOLAREGGIATO EX COMPONDIO DI BRONDOLO "AREA DI INTERVENTO B23/2" VARIANTE	Tavola 8.b
Il progettista Arch. DAL GESSO GIANNI	Oggetto: PROFILI LONGITUDINALI STATO DI FATTO PROFILO A-A PROFILO B-B PROFILO C-C PROFILO D-D PROFILO E-E	Scala 1:200 Data