


SISTEMAZIONE, MESSA IN SICUREZZA E RIQUALIFICAZIONE URBANA INCROCIO VIA DON MINZONI/ VIA GRANATIERI DI SARDEGNA NONCHE' AMPLIAMENTO PARCHEGGIO DI PERTINENZA PUNTO VENDITA EUROSPAR LOC. BORGO SAN GIOVANNI - CHIOGGIA

RICHIESTA ORDINANZA MODIFICA DELLA VIABILITA' PER LE NOTTI DEL 07-08-09 GIUGNO 2021

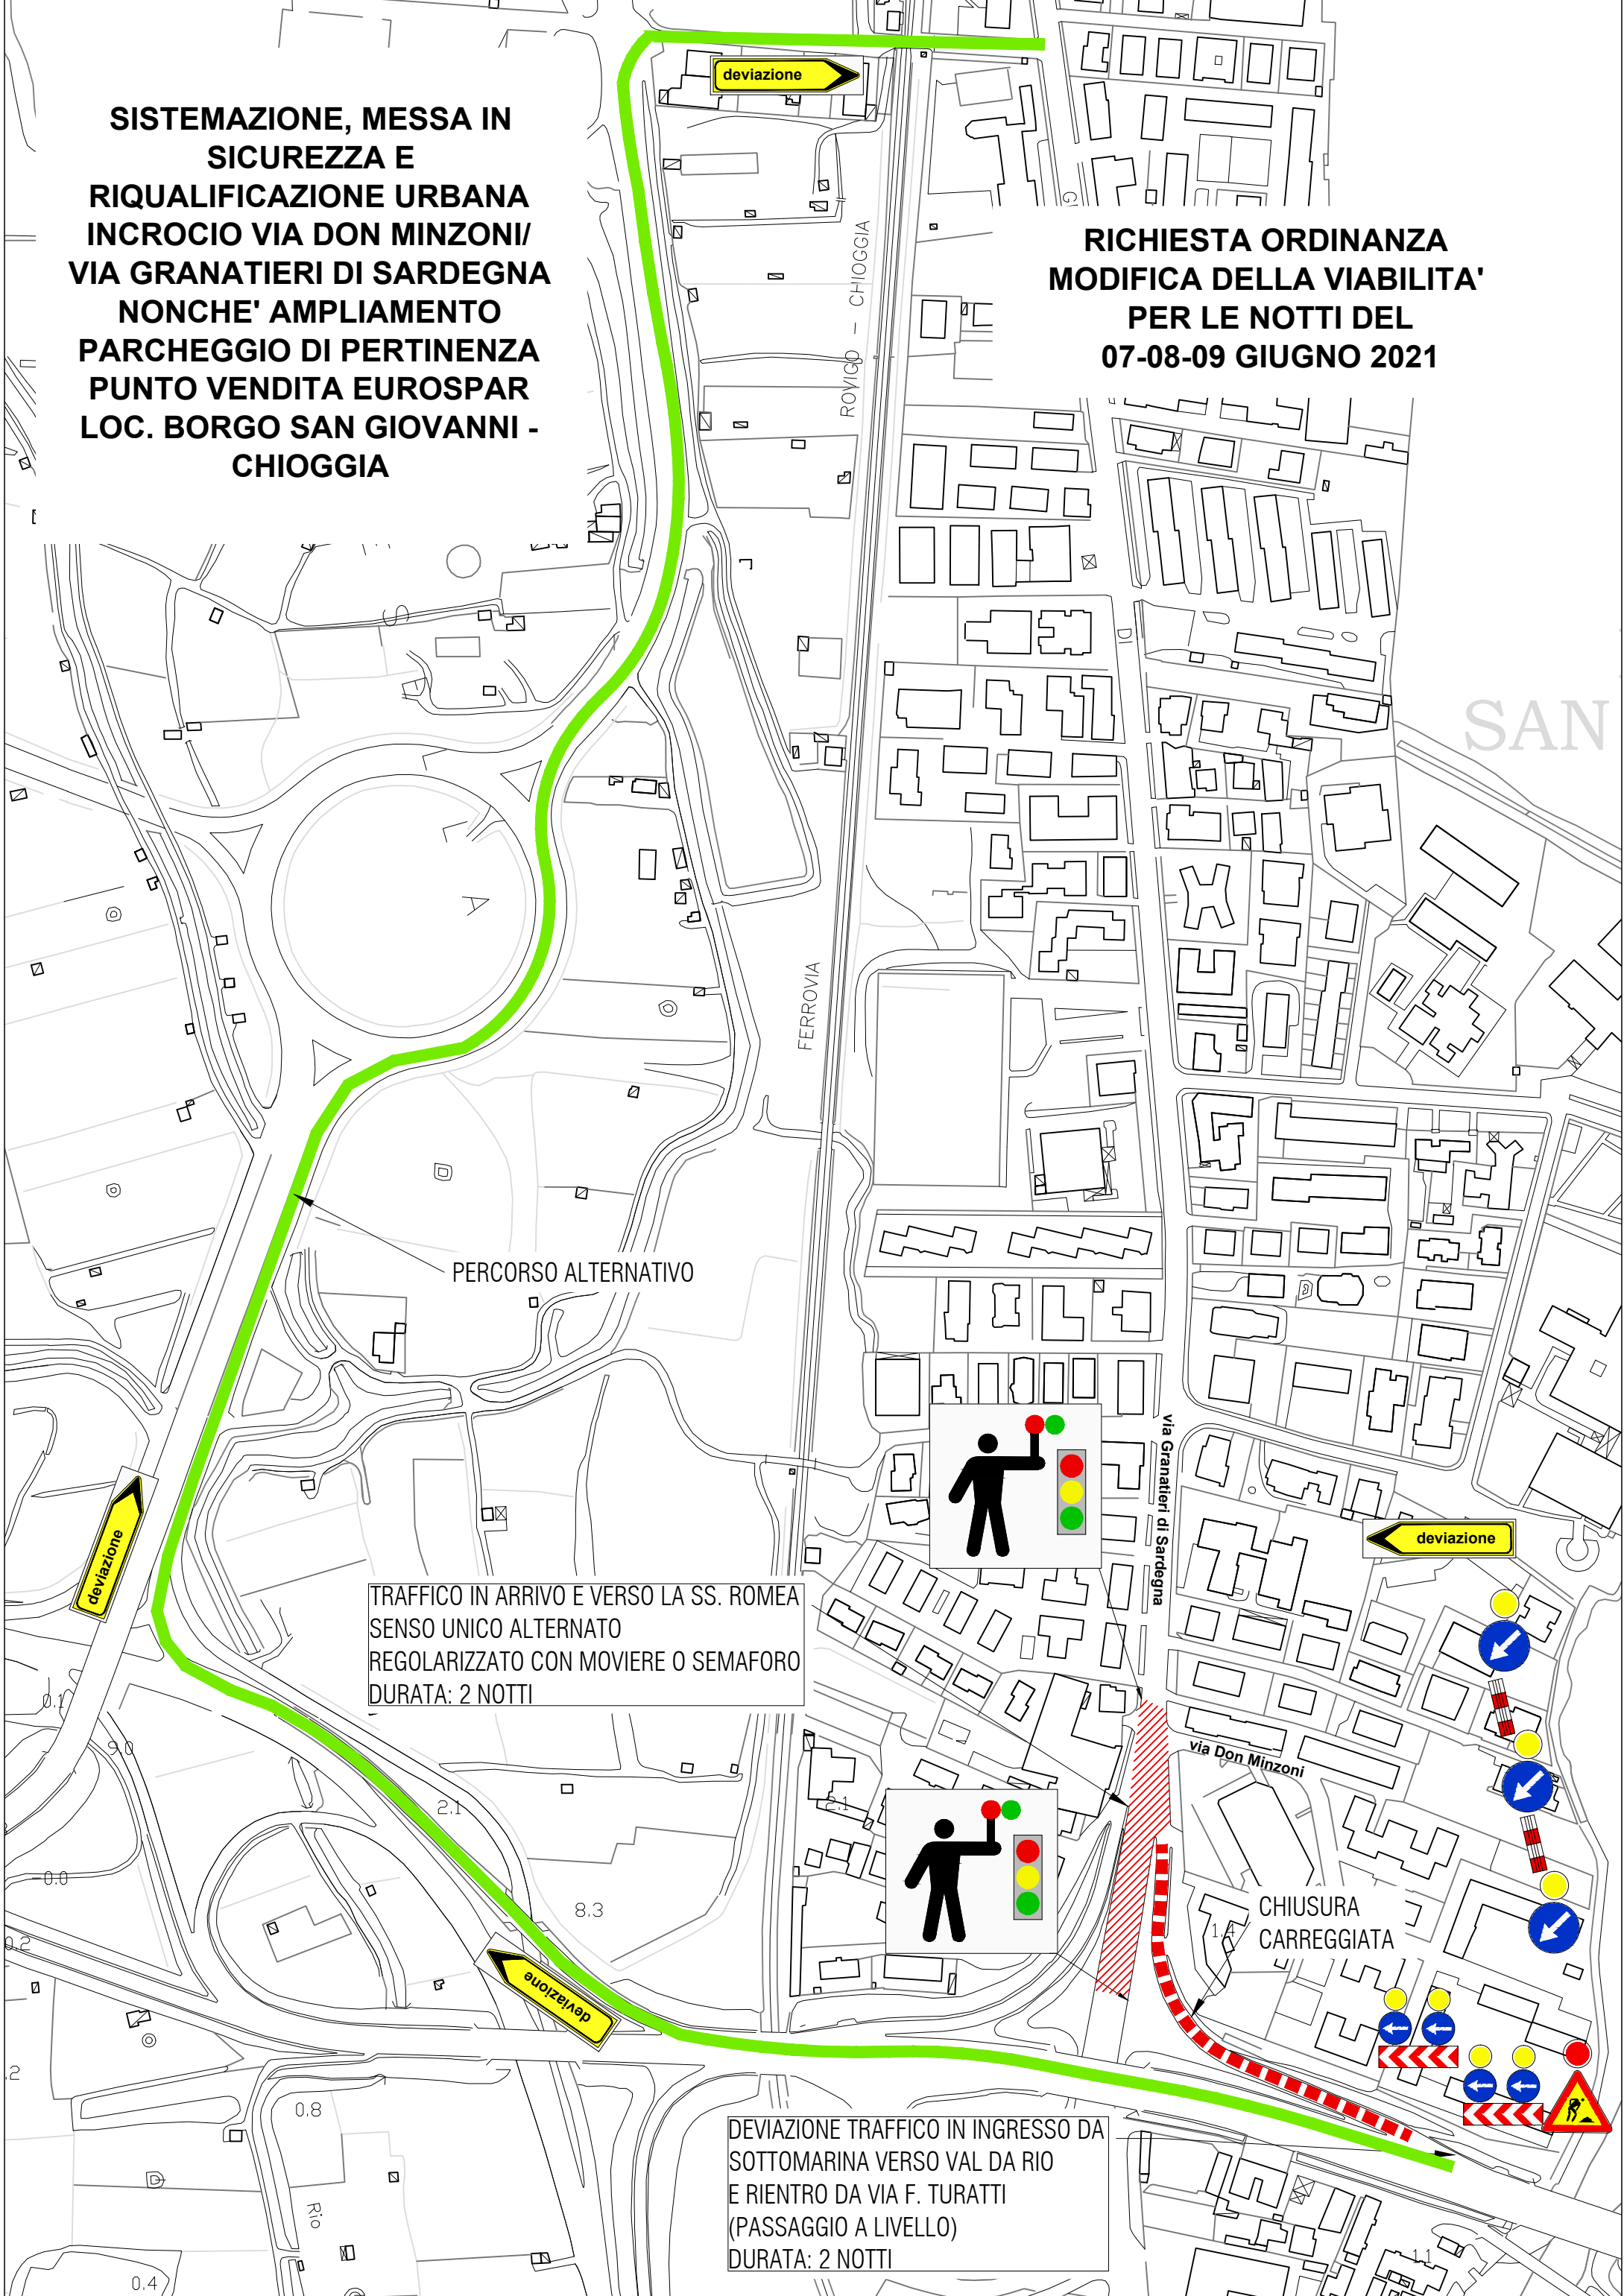

TRAFFICO IN ARRIVO E VERSO LA SS. ROMEA SENSO UNICO ALTERNATO REGOLARIZZATO CON MOVIERE O SEMAFORO DURATA: 2 NOTTI

DEVIAZIONE TRAFFICO IN INGRESSO DA SOTTOMARINA VERSO VAL DA RIO E RIENTRO DA VIA F. TURATTI (PASSAGGIO A LIVELLO) DURATA: 2 NOTTI