







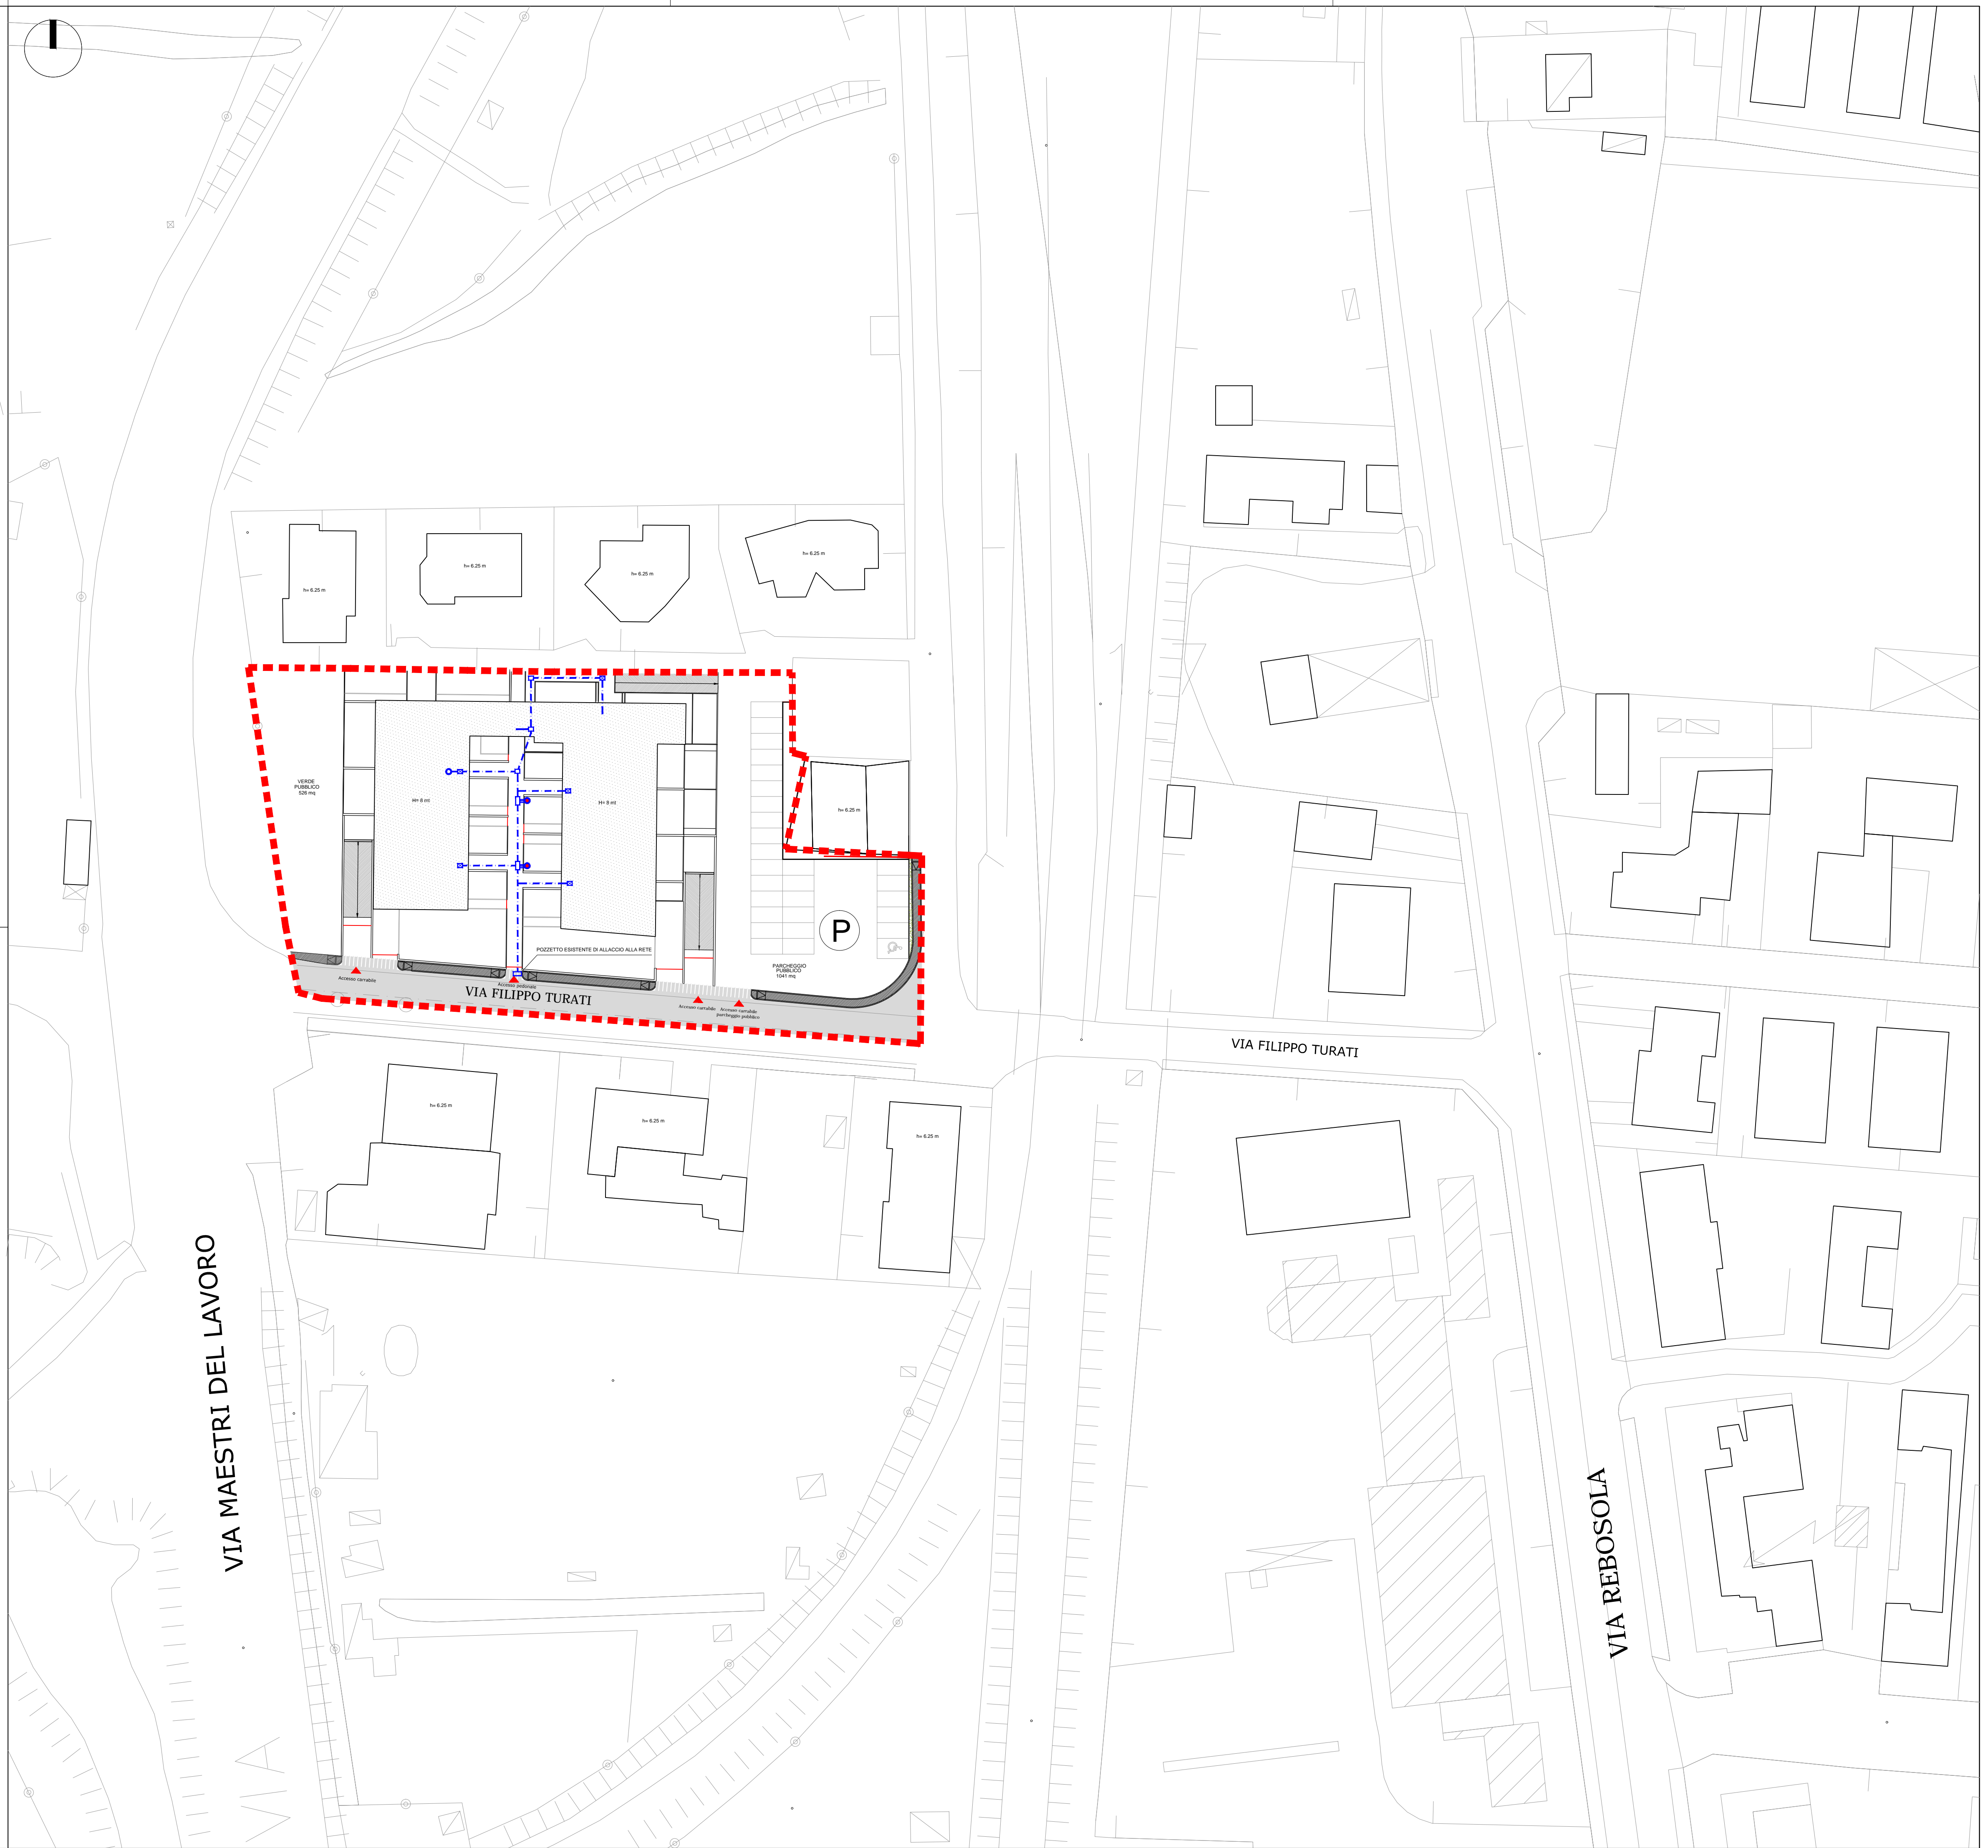


LEGENDA

-  PERIMETRO COMPARTO
-  3 TUBI CORRUGATI per esterni (liscio all'interno) diametro 63mm
-  TUBO CORRUGATO per esterni (liscio all'interno) diametro 125mm
-  POZZETTO 60x60x60 con adeguato chiusura in ghisa d400
-  POZZETTO 60x120 con adeguato chiusura in ghisa d400
-  POZZETTO 47x47 con adeguato chiusura in ghisa
-  COLONNINA RIPARTILINEE FORNITURA TELECOM
-  ARMADIETTO RIPARTILINEE D'INTERNO FORNITURA TELECOM

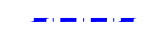

PROGETTO **PIANO URBANISTICO ATTUATIVO**
PIANO NORMA P.N. N°2 A - VIA TURATI

OGGETTO **Planimetria con individuazione dei sottoservizi**
RETE TELECOM

COMMITTENTE **ARTIGIANI DORIA S.N.C. E NORDIO**

1:500	scala	10
APRILE 2018	data	
AGOSTO 2018	data	

